


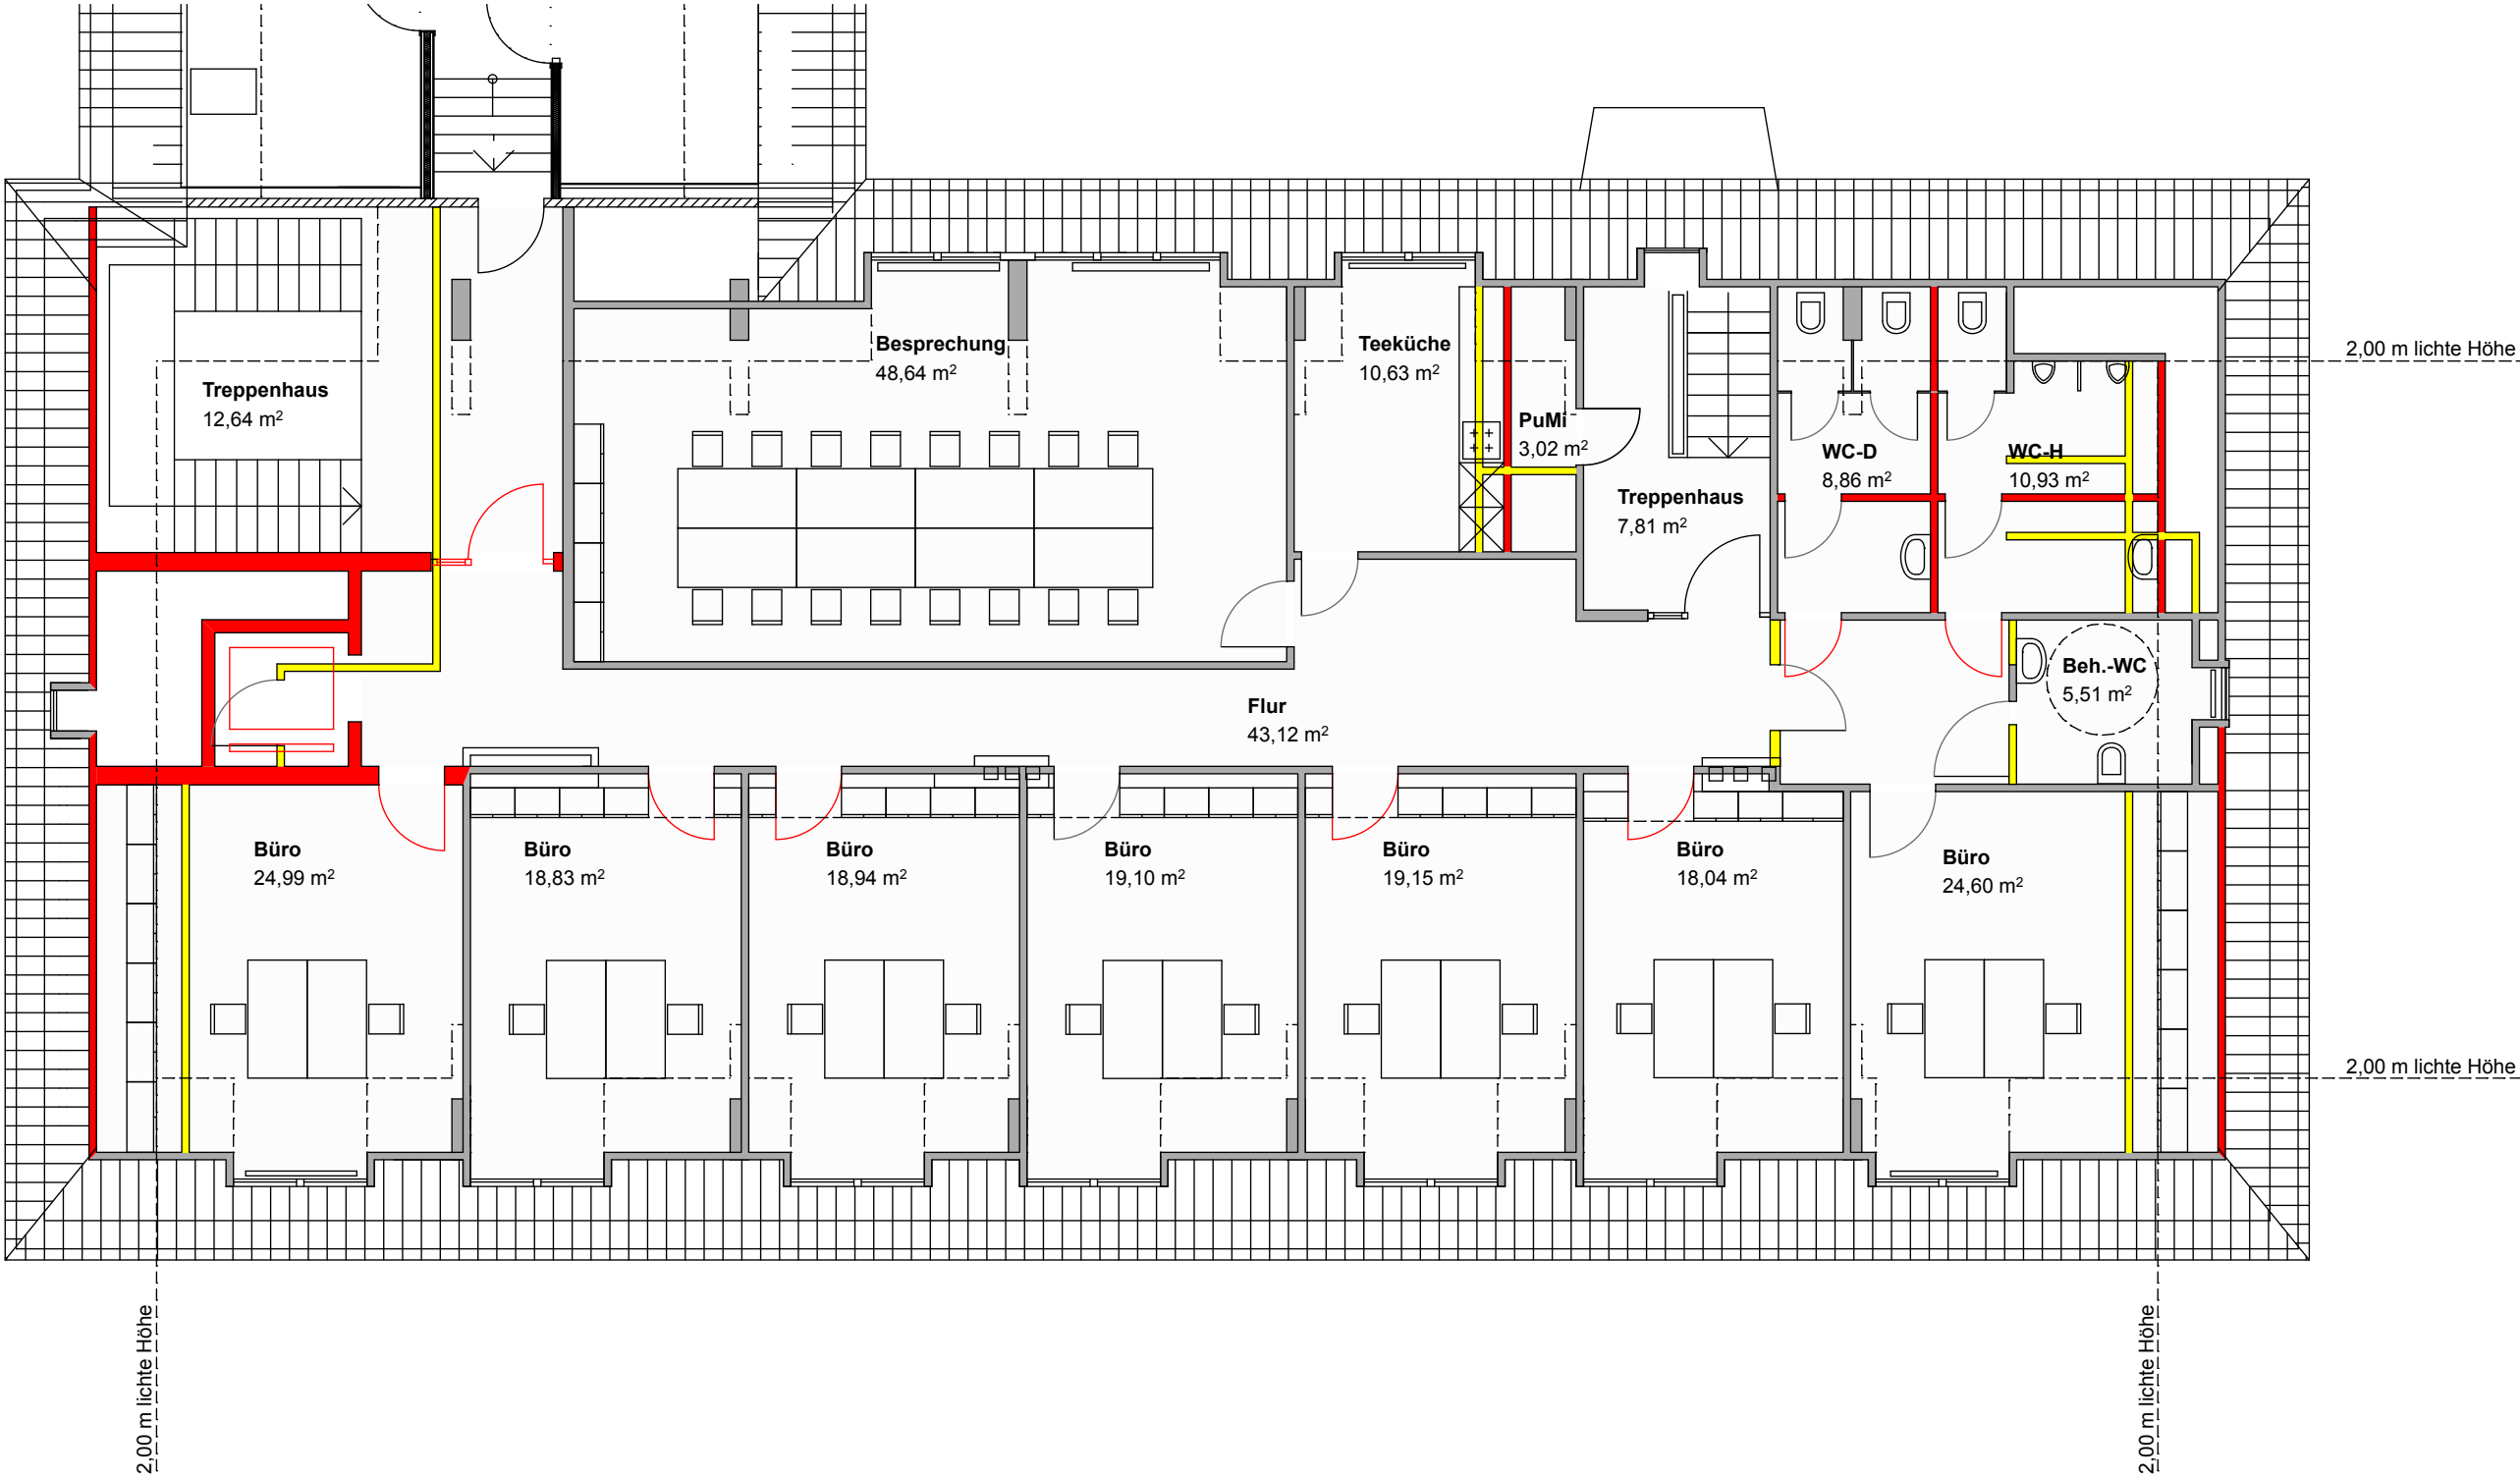

Bauvorhaben: Umbau DG Verwaltungsgebäude Rühmkorfstr.	Auftrags-Nr.: 33-17
Bauherr: Landkreis Nienburg	Maßstab: 1:100
Bauort: Verwaltungsgebäude VHS, Rühmkorfstr, 31582 Nienburg	Blatt Nr.: VP 1
Planinhalt: Grundriss DG - Ausbau	Datum.: 30.04.19