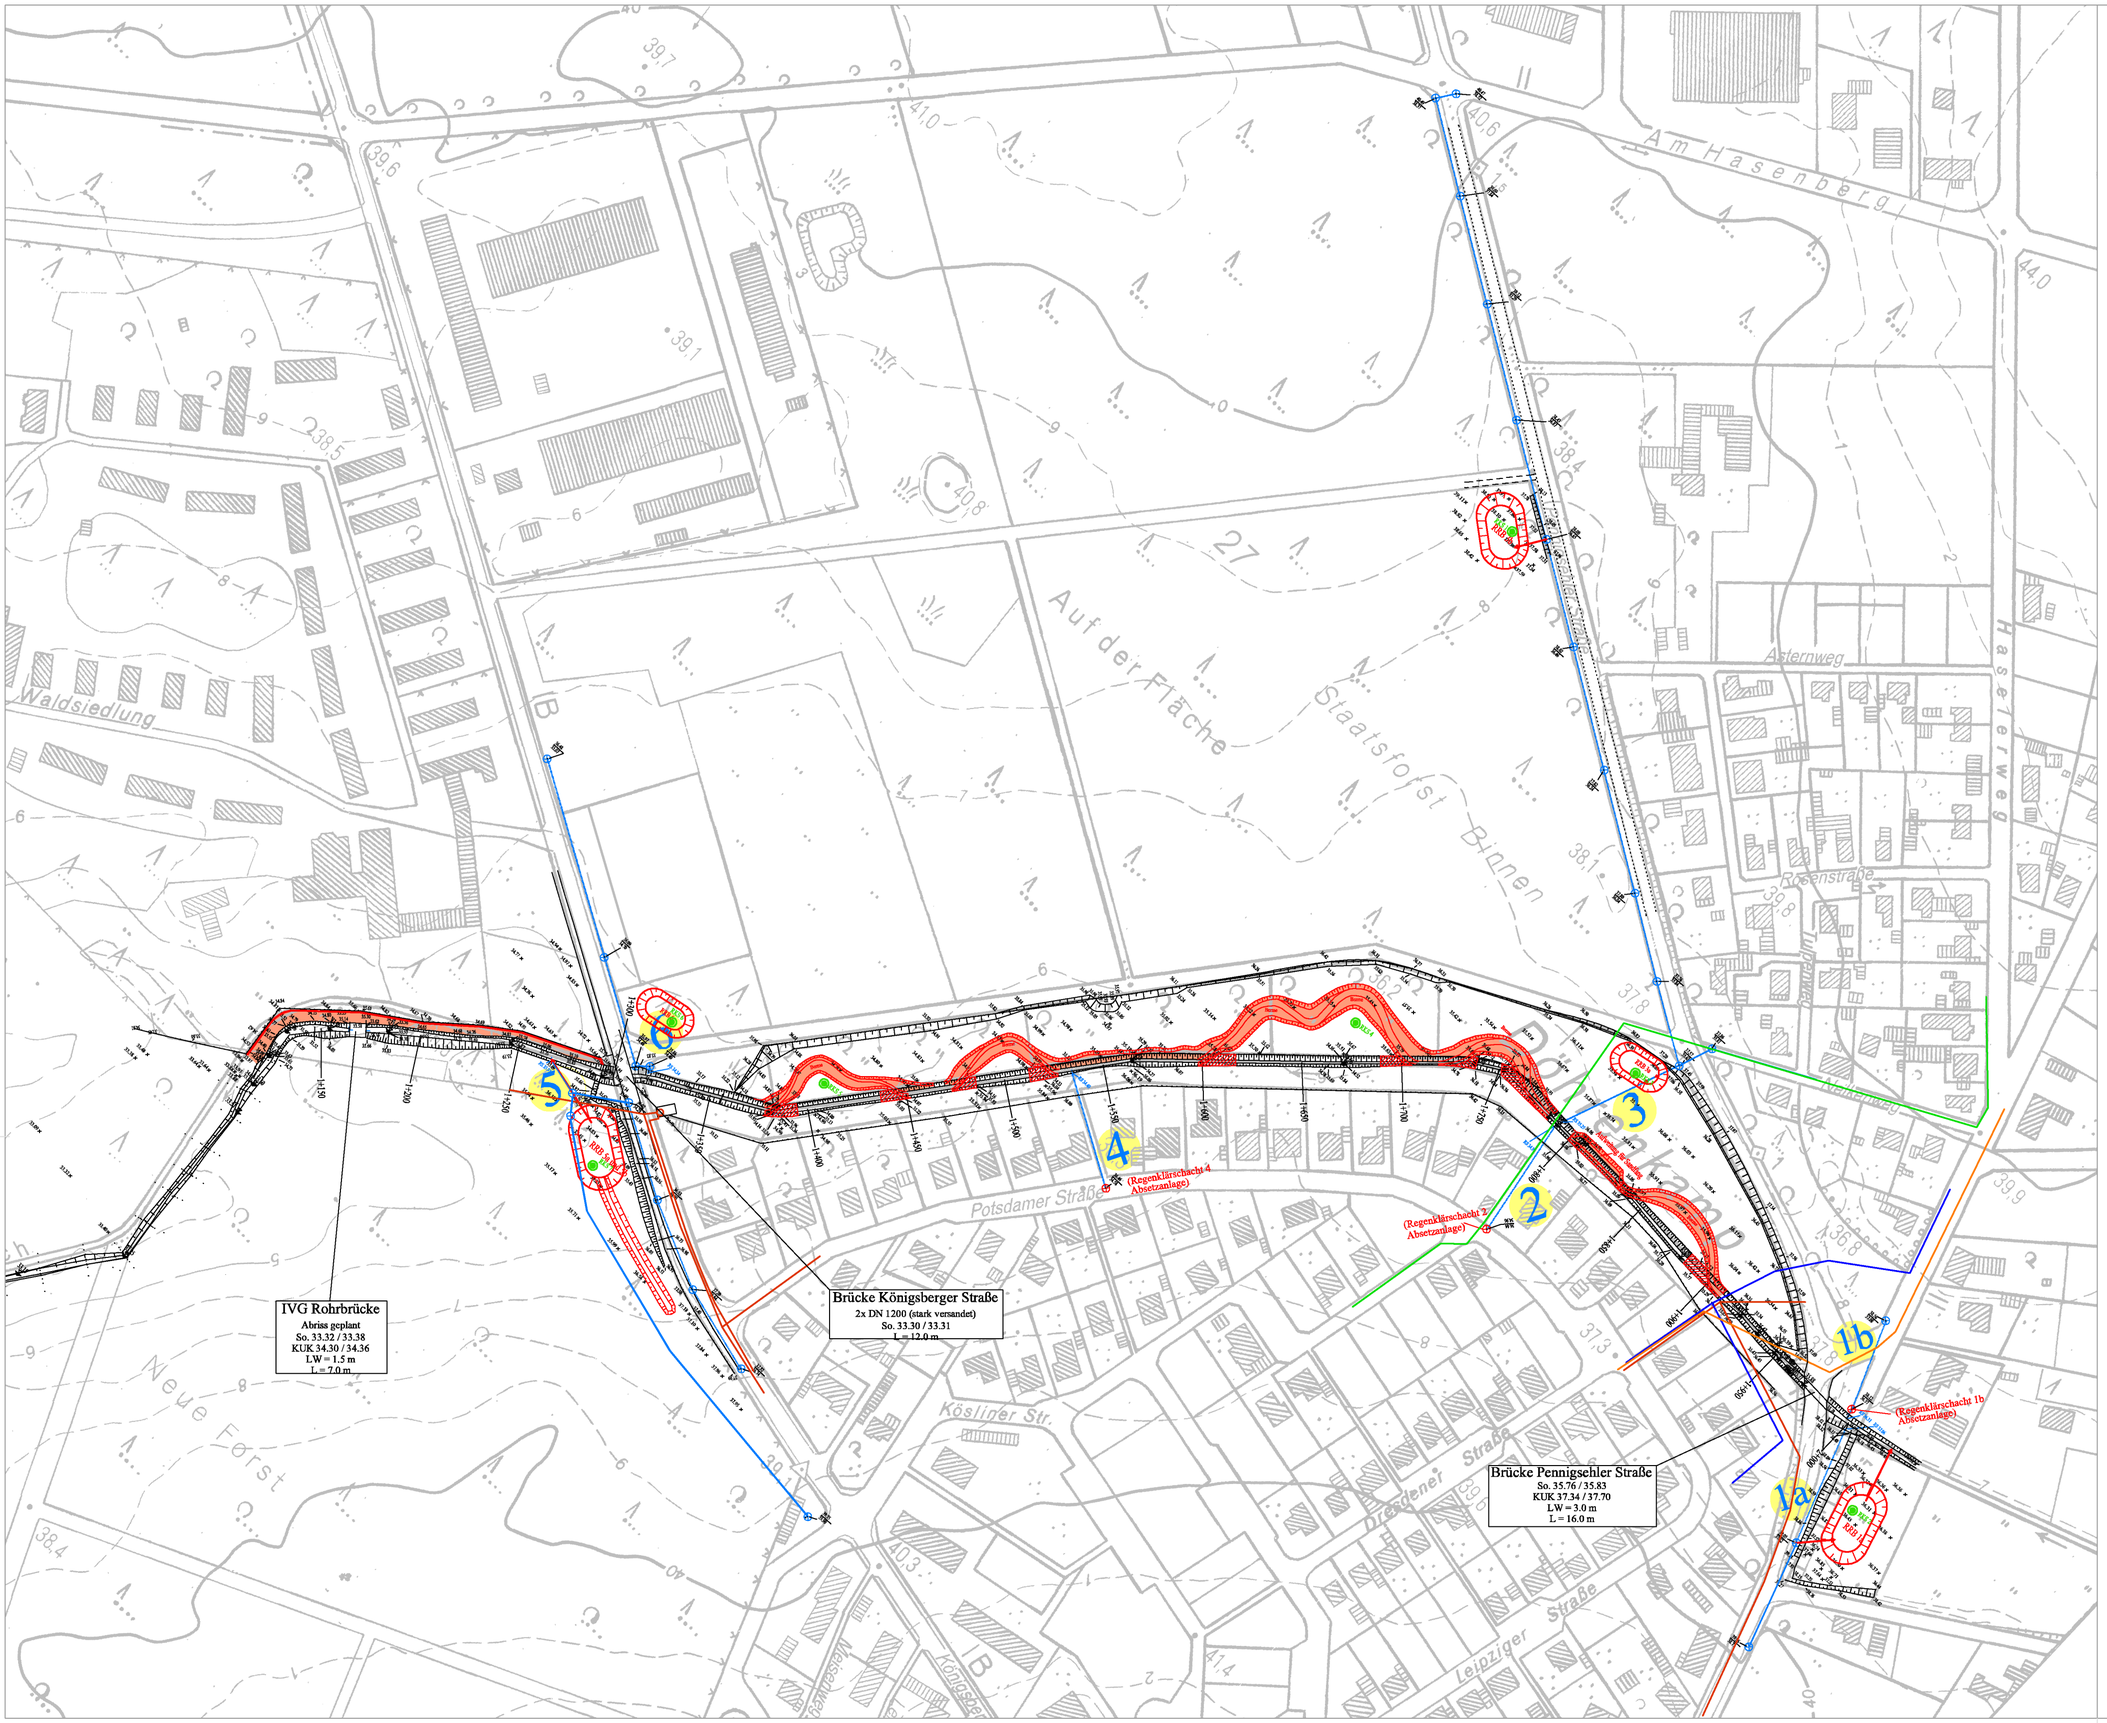

Legende

- Planung
- RW-Kanal Bestand
- RKS mit Sondiertiefe in m
- RKS mit laufender Nummer

Nr.	Änderung	Datum	gezeichnet

Samtgemeinde Liebenau

Umgestaltung des Rohrbaches im Bereich Pennigsehler Str. und Königsberger Str.

Vorplanung
Lageplan

aufgestellt: Samtgemeinde Liebenau	Maßstab: 1 : 1.000
	bearbeitet: J. Kobitski
Ingenieurgesellschaft Heidt & Peters mbH, Sprengerstraße 38 c, 29223 Celle, Fon (0 51 41) 93 88-0, Fax (0 51 41) 93 88-88, info@heidt-peters.de	gezeichnet: S. Schumeier
	Blatt-Nr.: 3
erstellt: Celle, 14. April 2005	Registrier-Nr.: 04094-3.3/0