


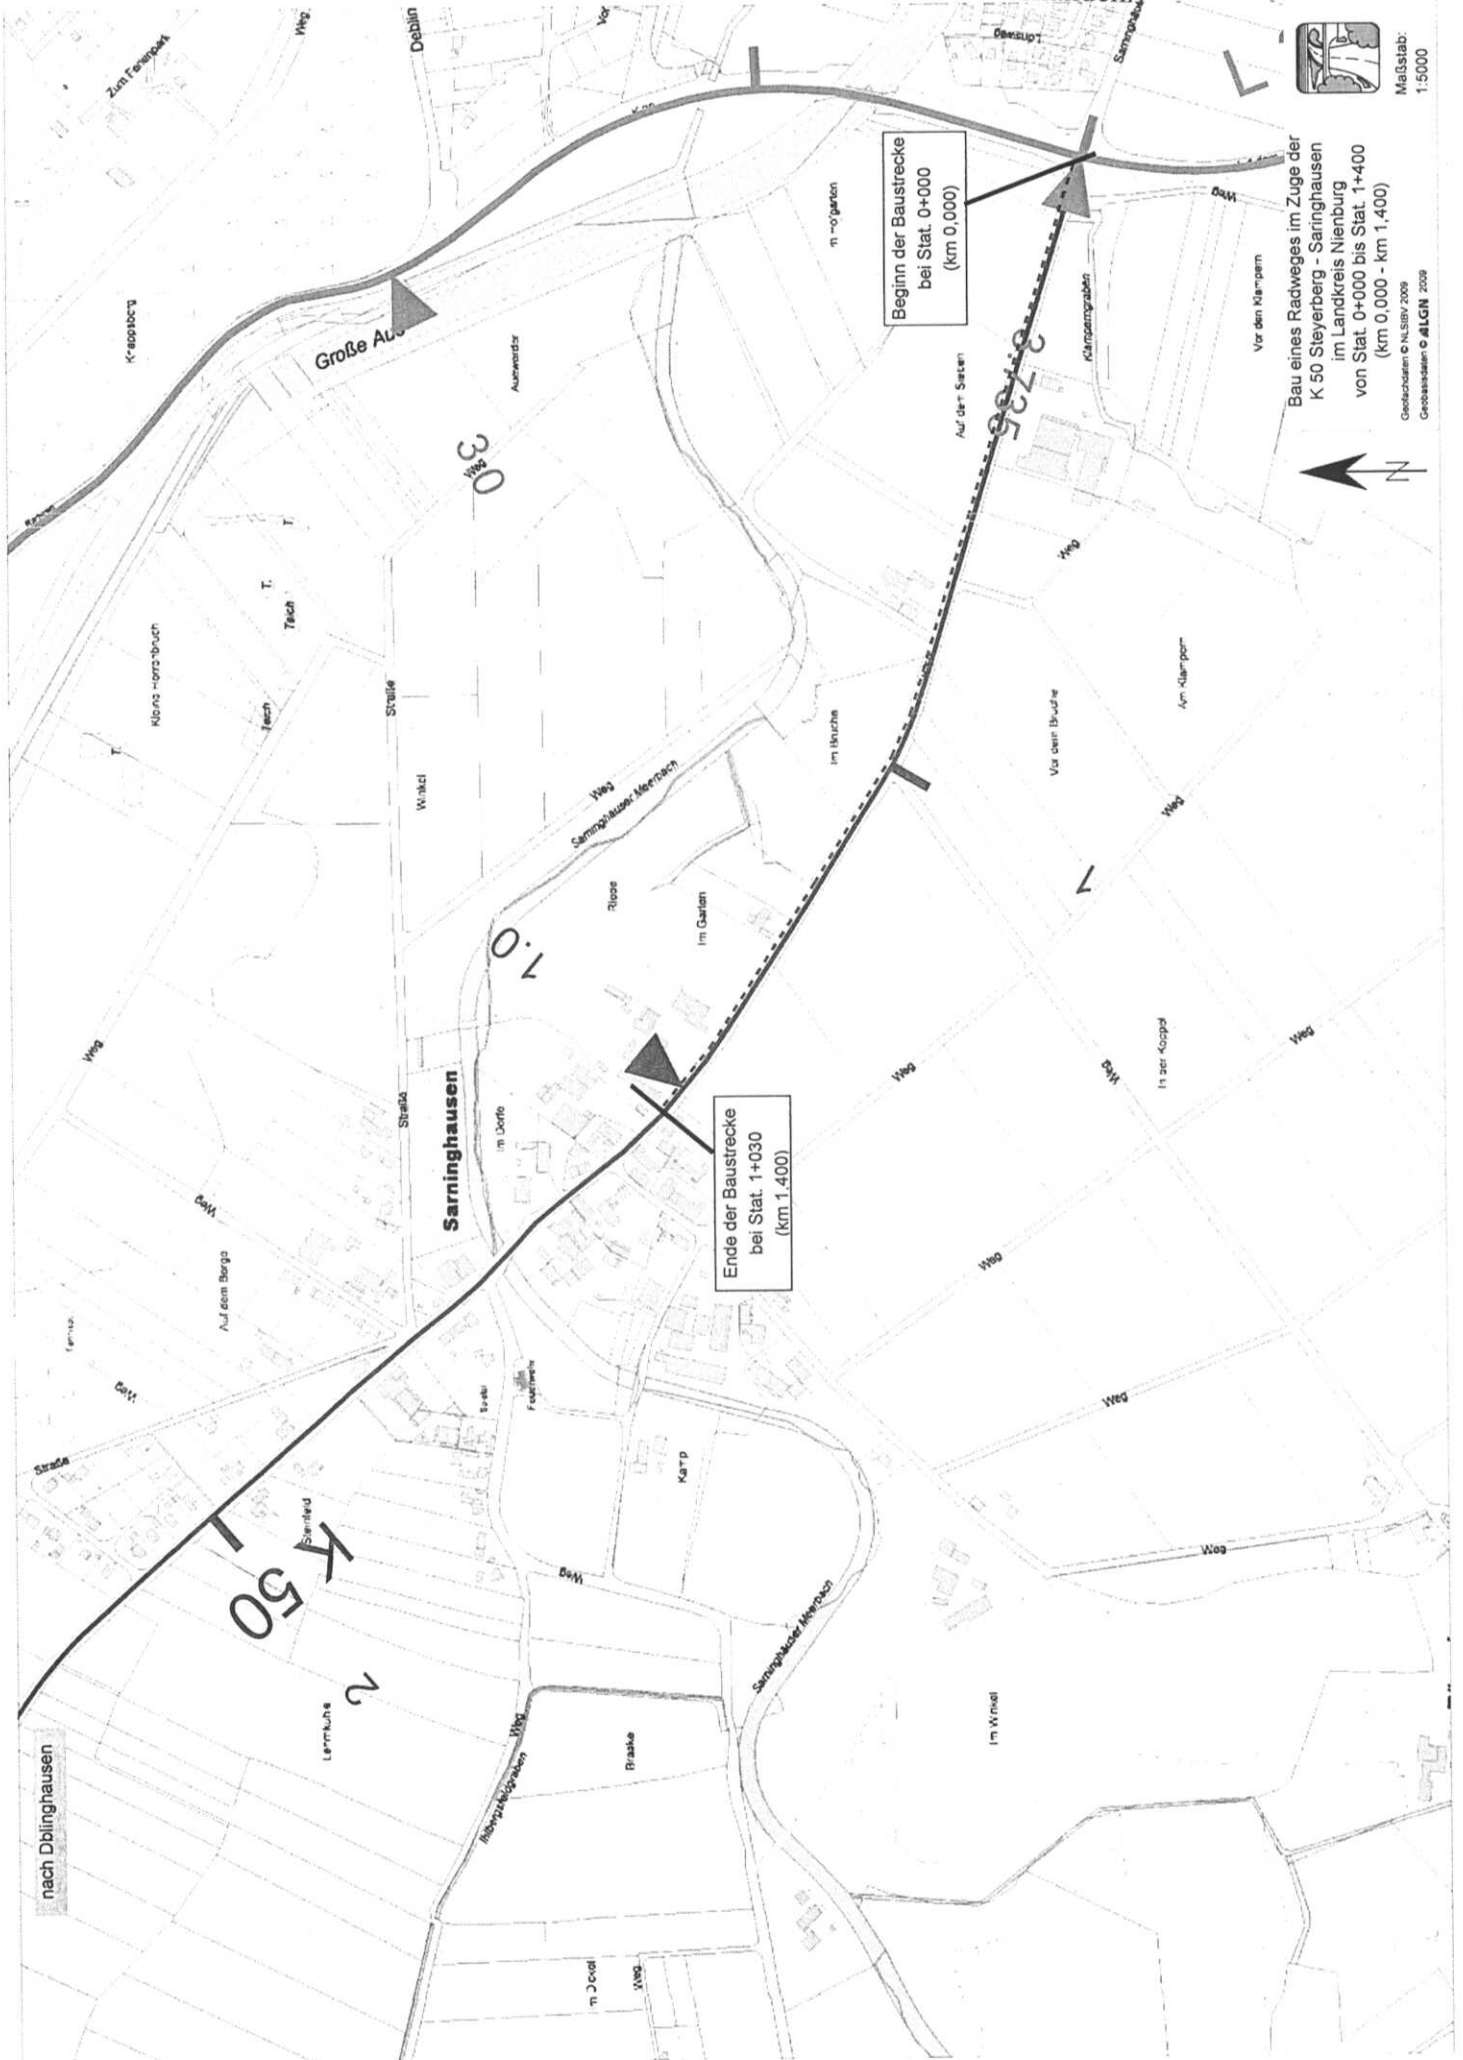

Maßstab:
1:5000

Bau eines Radweges im Zuge der
K 50 Steyerberg - Saringhausen
im Landkreis Nienburg
von Stat. 0+000 bis Stat. 1+400
(km 0,000 - km 1,400)

Gedrucktes © NLS 2009
Geobasisdaten © ALIGN 2008