


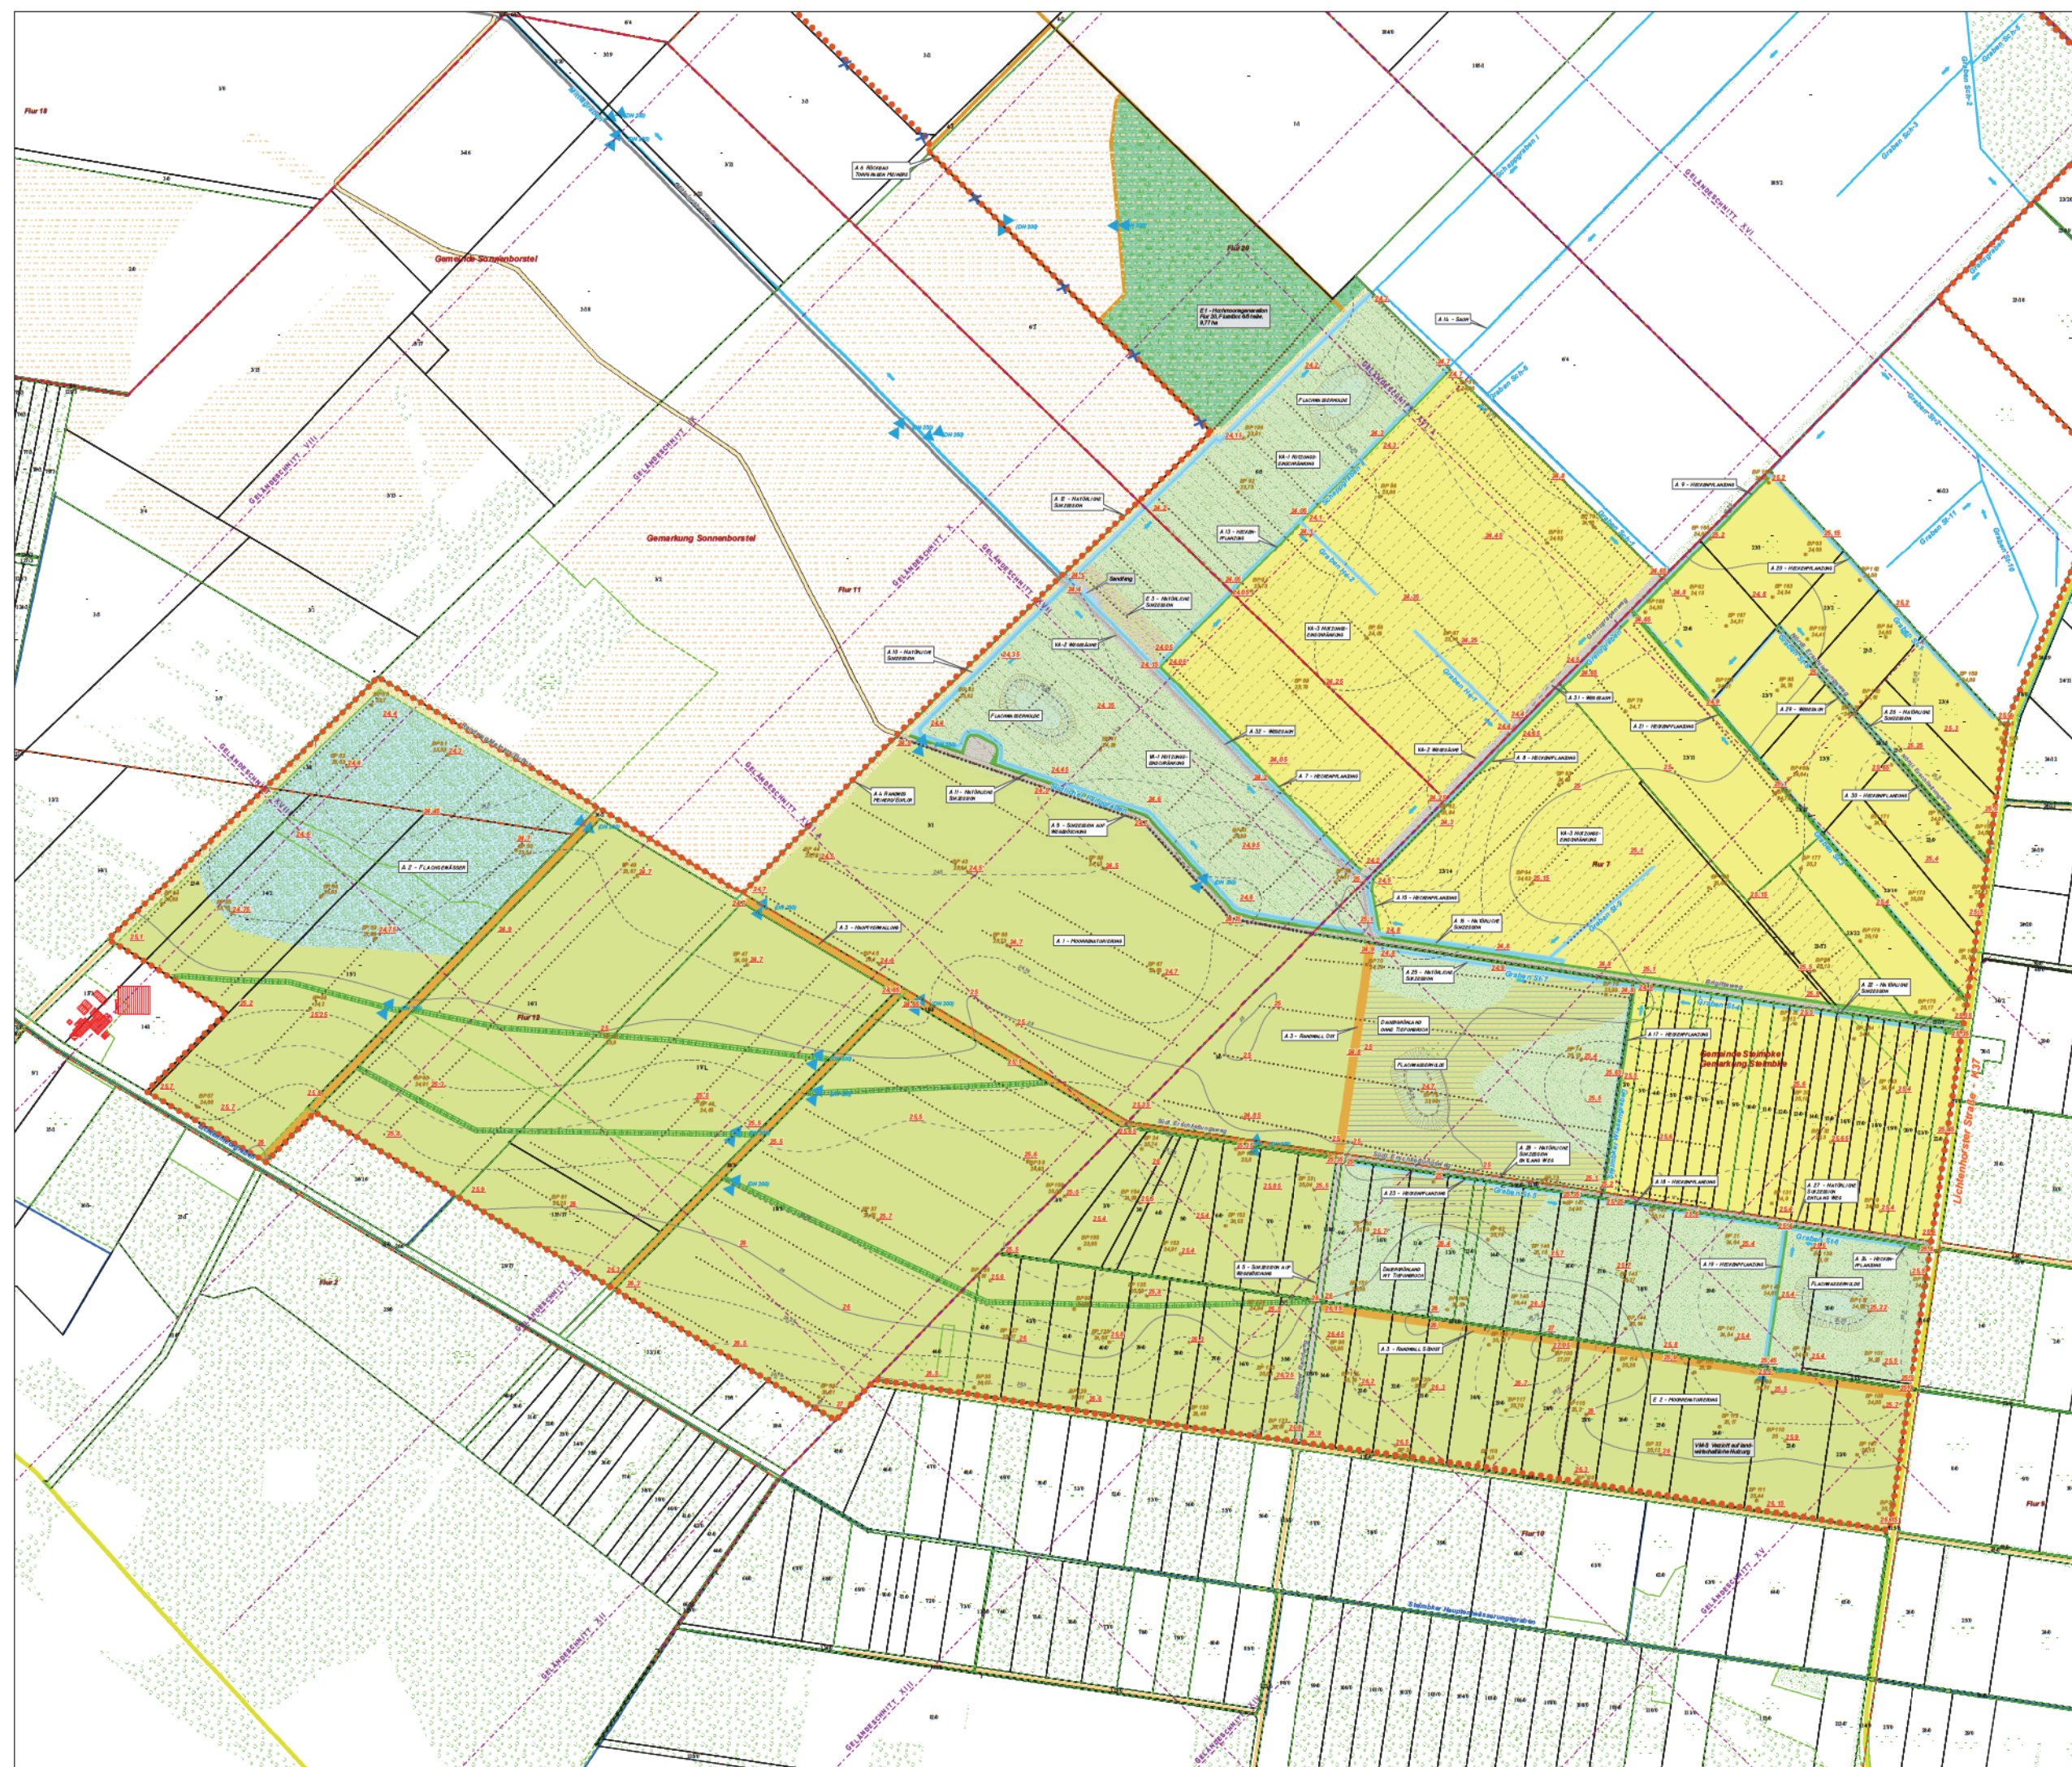

- # Anlage 3 zur Beschlussvorlage 2013/149
- ## Legende
- ● ● ● Torfabbauflächen Fa. Karl Meiners
- ### Plangebiete
- "Verdichter Torfabbau"
----- "Detailierungsbereich"
- ### Geländeschritte
- Geländeschritte
- ### Bohrungen / Sondierungen
- Bohrungen - hph 2006/07
----- Geotechnische Sondierungen - hph 2006
- ### Folgehöhe (m+NN)
- 25,01 in m+NN
- ### Isolierte Folgehöhe (m+NN)
- 1,0 m - Isolhöhe
----- 0,5 m - Isolhöhe
----- 0,25 m - Isolhöhe
- ### Bestehende Gewässer
- Hauptgewässer
----- Sonstige Gewässer
- ### Geplante Gewässer
- Hauptgewässer
----- Nebengewässer
- ### Örtlichkeit
- ✕ Graben nach Bau Torfgraben Meiners
- ### Fließrichtung
- ↑ Fließrichtung
- ### Folgenutzung
- Moorentwertung - Flachgewässer
Moorentwertung
Sukzession auf Wegeböschung
Natürliche Sukzession
Weid
Grünland auf Torf
Tiefenbruch, Deutungsgründ
Tiefenbruch (Acker- o. Grünlandnutzung)
Hecke
Graben
Torfweg
Weg
Torfwall
Nebenwall
- ### Wätere Ausgestaltung nachweisen
- Hochwasserregeneration (Flur 20)
Vorgewogene Ausgestaltung nachweisen (Auffassung)
- ### Wasser
- WA-1, Einschränkung der Grünlandnutzung
WA-3, Einschränkung der Ackerlandnutzung
- ### Straßen und Wege
- Kreisstraße
Bürgerweg
Wirtschaftsweg
Unterhaltungsweg entlang Mittelgraben
- ### Angeordnete Nutzungen
- Hecken
Benachbarte Torfabbauflächen
Weidflächen
- ### Grenzen
- Gemeindegrenze
----- Gemarkungsgrenze

[illegible]

	a	i	e	a	i	
Hofer & Pautz GbR						
Ingenieurgesellschaft für Ökologie, Umweltschutz und Landschaftsplanung						
Buchsenallee 18, 49341 Allenberg, Tel.: 02505 / 937784-0, Fax.: 02505 / 937784-84						
Auftraggeber:	Karl Meiners Torf und Humus GmbH Lichtenmoor 20 31622 Heemssen					
Meldevorteil:	Abauregulierung Lichtenmoor / Wasserplanfeststellung					

	Herrichtungsplan
--	-------------------------

bas d'ent:	Cyl-Ing. R. Pöschel Arlberg, 2011		gesamte:	22.07.2011
Müllabw:	13.333		ProjektNr:	AG001084P
			Anhang:	17