Anlage 4 zur Beschlussvorlage 2013/149

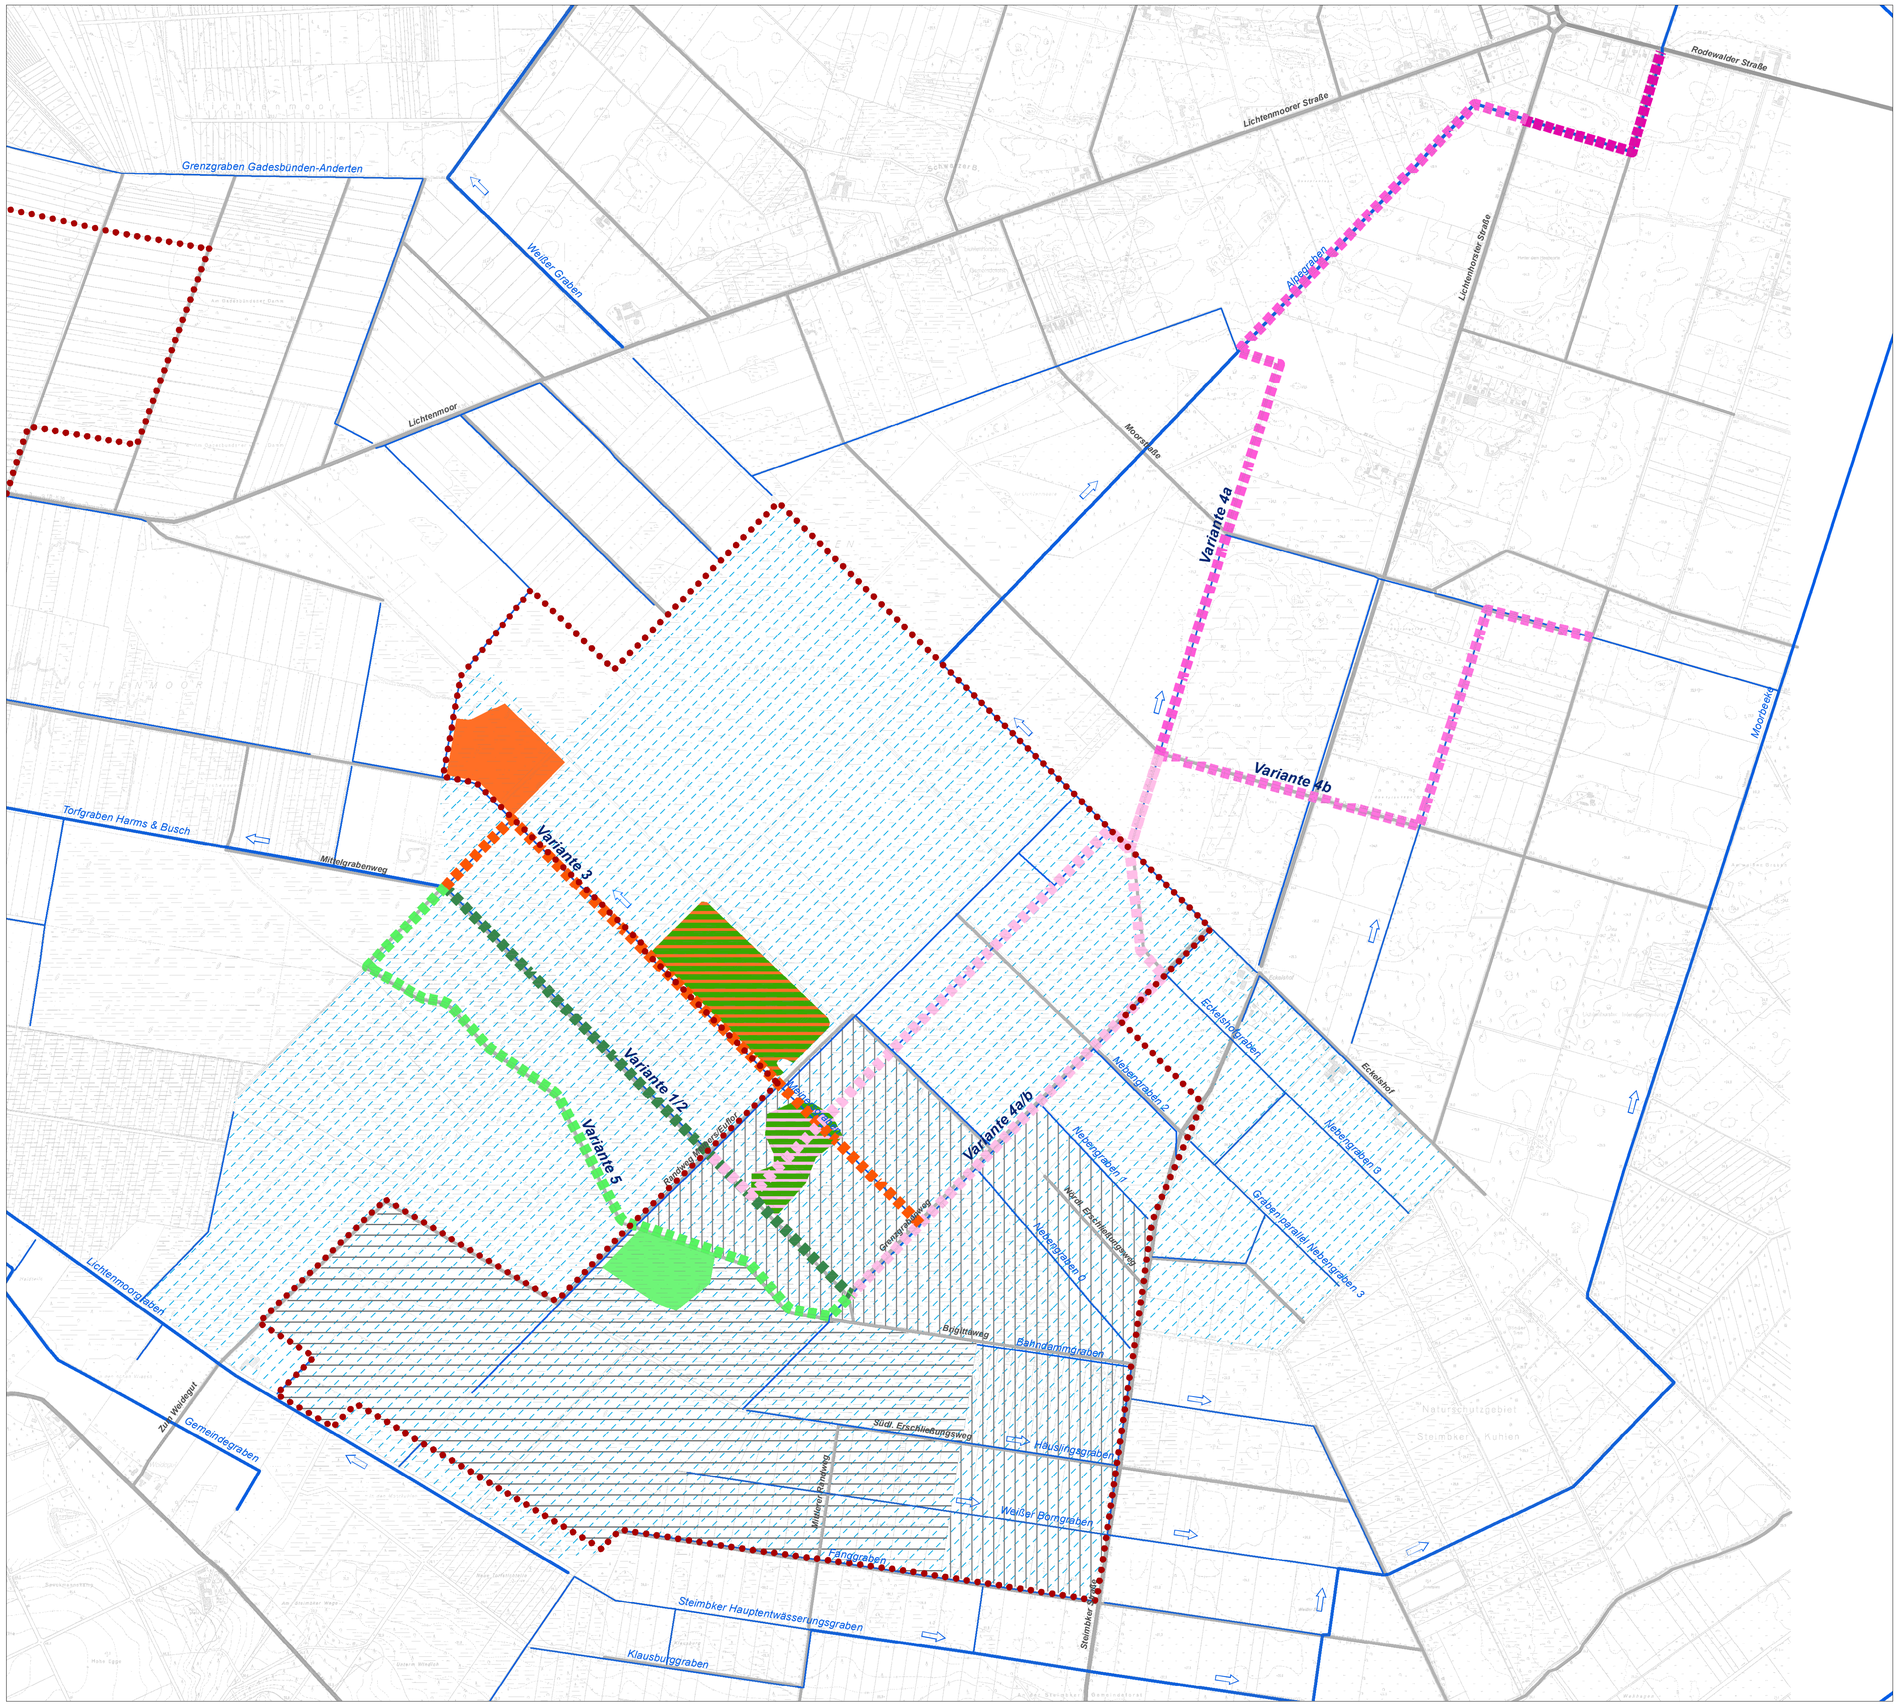

Legende

Torfabbauflächen Fa. Karl Meiners

- *Genehmigung 1986*

Bisherige Plangebiete

- *Detaillierungsbereich Folgenutzung*
- *Plangebiet vertiefter Torfabbau*
- *Bisheriges Gewässerausbaugebiet*

Grabenvarianten

- *Variante 1/2 - Ausbau Mittelgraben ohne/mit Verrohrung*
- *Variante 3 - Ausbau Torfgraben Meiners*
- *Variante 4a - Ausbau Alpegraben*
- *Variante 4b- Ausbau Richtung Moorbeeke*
- *Variante 4a/b*
- *Variante 5 - Ausbau entlang Brigittaweg*
- *Variante 4a(B) - Verlängerung Variante 4a*

Hochwasserrückhalt-Varianten

- *zu Grabenvariante 1, 2 & 4*
- *zu Grabenvariante 1, 2 & 3*
- *zu Grabenvariante 3*
- *zu Grabenvariante 5*

Bestehende Gewässer

- *Hauptgewässer*
- *Nebengewässer*

0 100 200 400 600 800 Meter

Quelle: Auszug aus den Geobasisdaten der Niedersächsischen Vermessungs- und Katasterverwaltung

© 2011 LGLN

DATUM	INDEX	ÄNDERUNG	Bauherr	Architekt	Fach-Ing	Bauleitung
	H					
	G					
	F					
	E					
	D					
	C					
	B					
	A					

Hofer & Pautz GbR
Ingenieurgesellschaft für Ökologie, Umweltschutz und Landschaftsplanung
Buchenallee 18, 48341 Altenberge, Tel.: 02505 / 937784-0, Fax.: 02505 / 937784-84

Auftraggeber:	Karl Meiners Torf und Humus GmbH Lichtenmoor 20 31622 Heemsen
Maßnahme:	***Abbauerweiterung Lichtenmoor / Wasserr. Planfeststellung***

Gewässerausbau Lichtenmoor
Variantenuntersuchung

bearbeitet:	*prö*		*gezeichnet:* 19.06.2013
Maßstab:	**1:10.000**	N	*Projekt-Nr.:* A0701084P
			Karte: AK 2013-06-19-Var-4aB