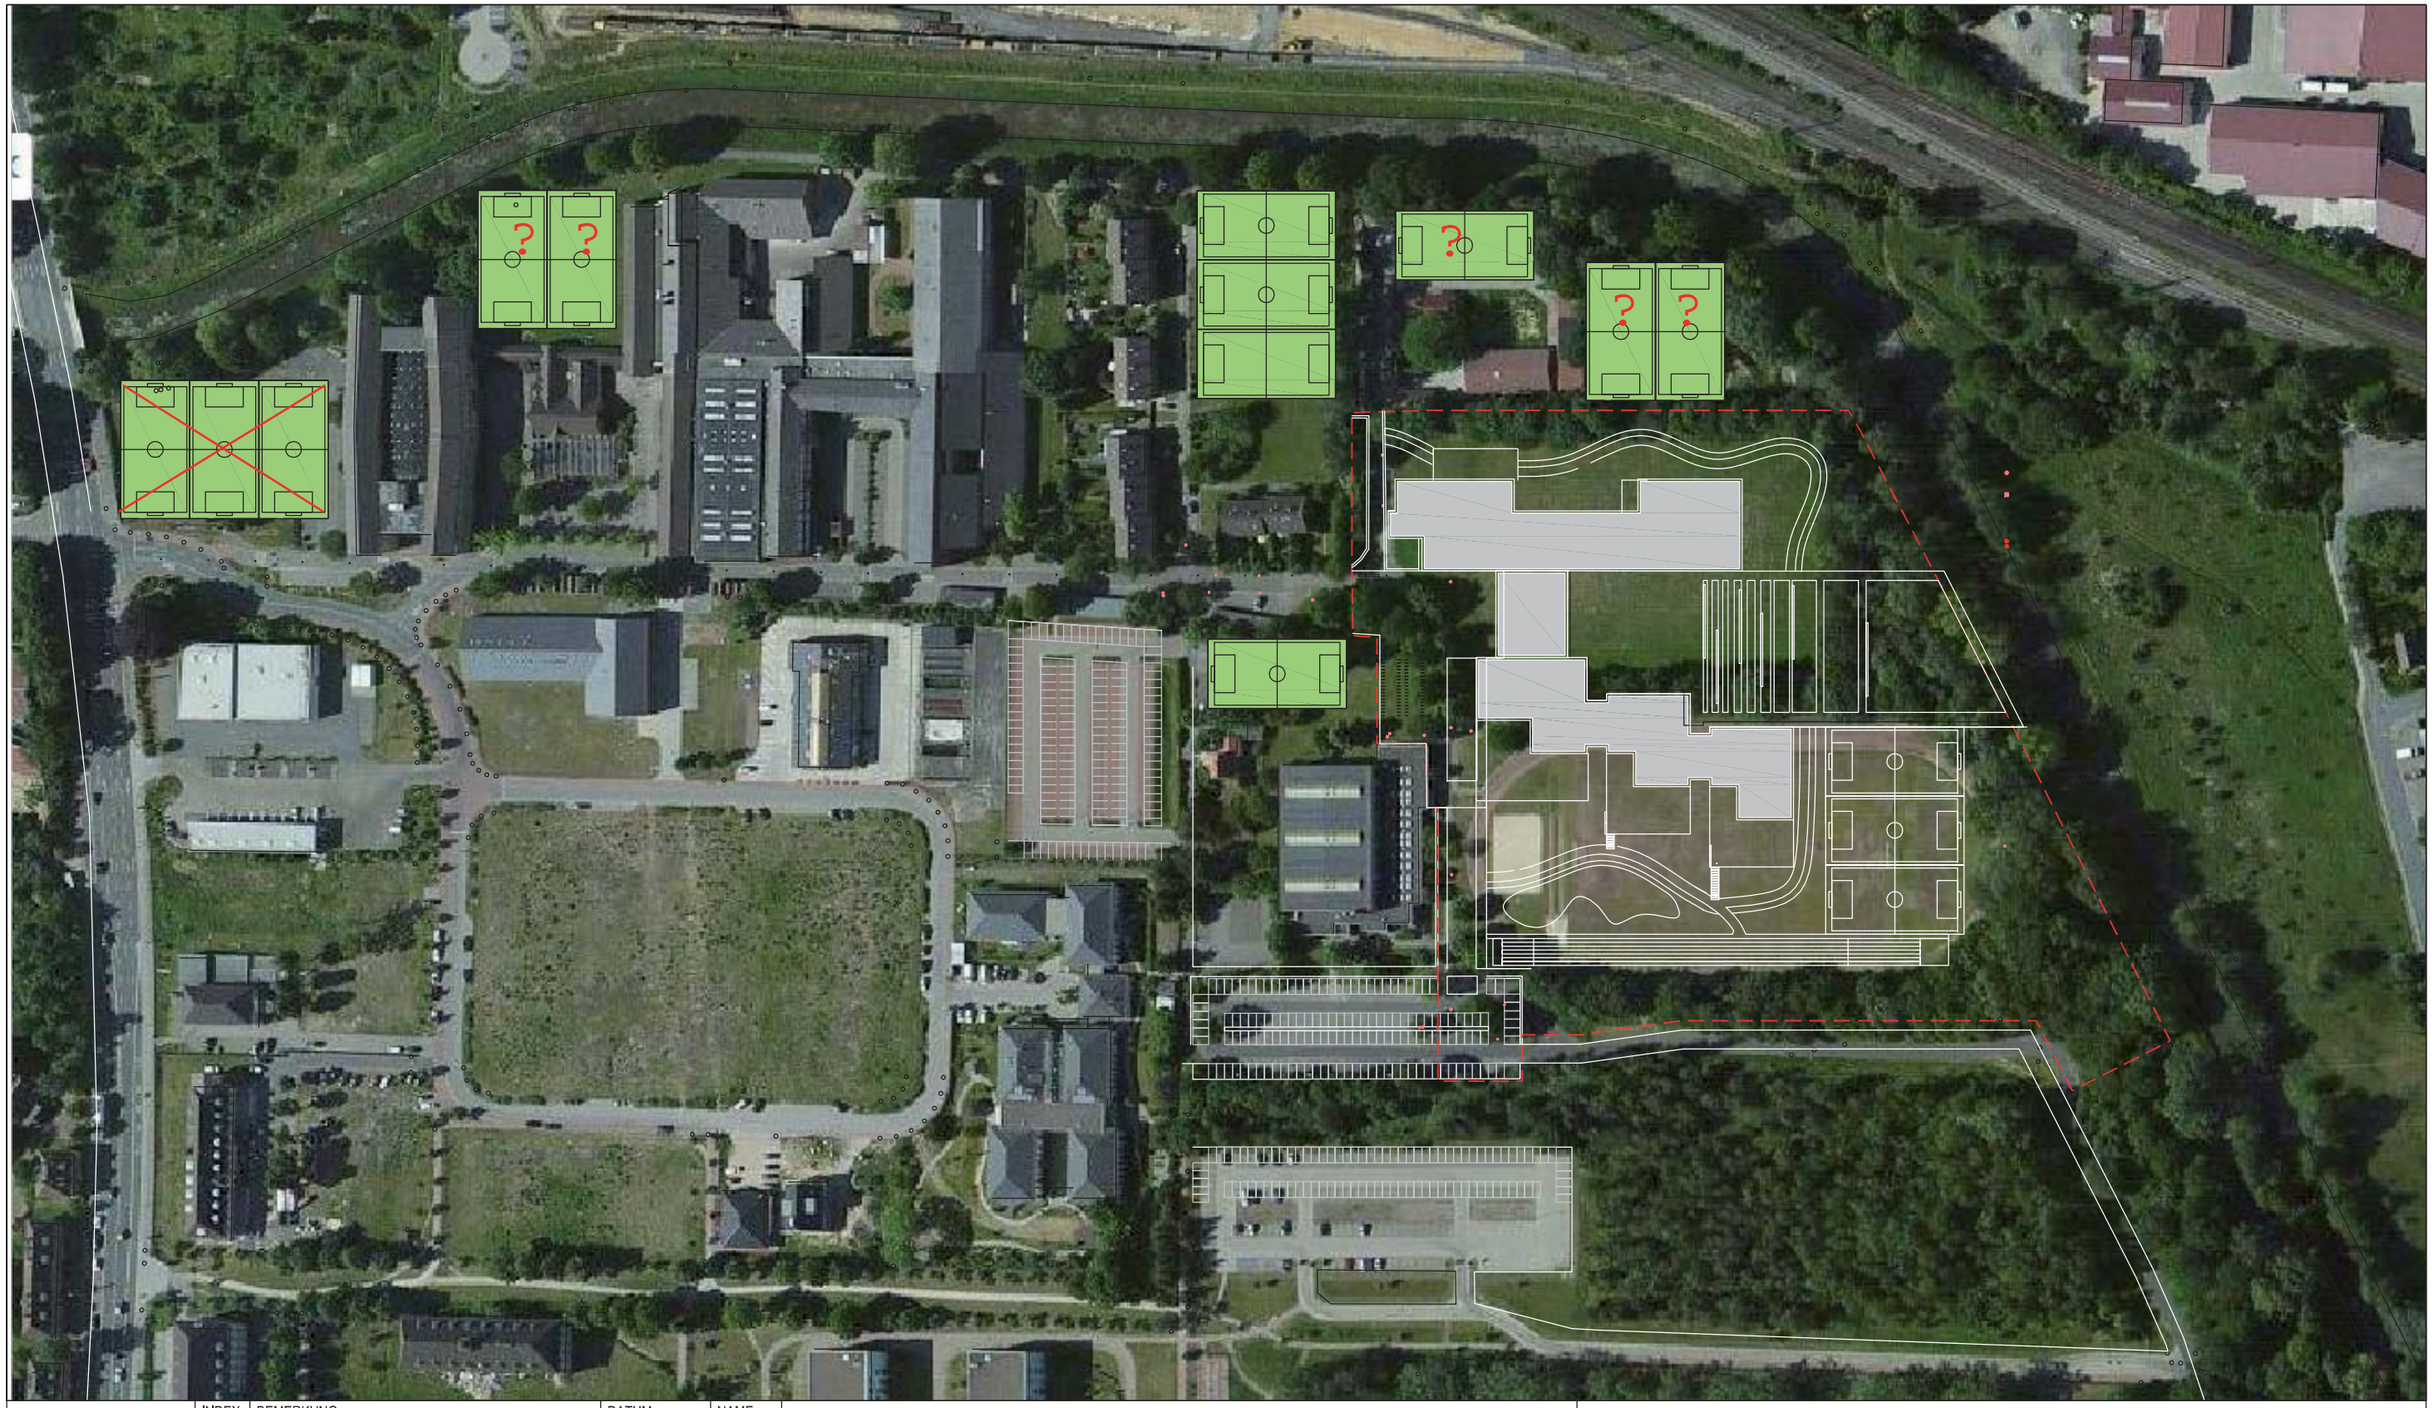

INDEX	BEMERKUNG	DATUM	NAME

Projekt

Integrierte Gesamtschule Nienburg / Weser

LANDSCHAFTS–ARCHITEKT

arbos FREIRAUMPLANUNG

GmbH & Co. KG Greis · Köster | Steindamm 105 20099 Hamburg | T. 040-284 09 49-0 F. 040-284 09 49-29

FREIGABE LA–ARCHITEKT / DATUM

BAUHERR

Landkreis Nienburg / Weser

Rühmkorffstraße 12
31582 Nienburg
Fon: 05021-967-480 Fax: 05021-967-874

FREIGABE BAUHERR / DATUM

Sportanlagen im Meerbachbogen

PLANART: Übersichtsplan

PROJEKTNUMMER: 201316

GEZEICHNET	INDEX	PLANNUMMER	PHASE	DATUM	MAßSTAB
	00	201316_IGN_VL01	2	22.10.2013	1 : 2.000