


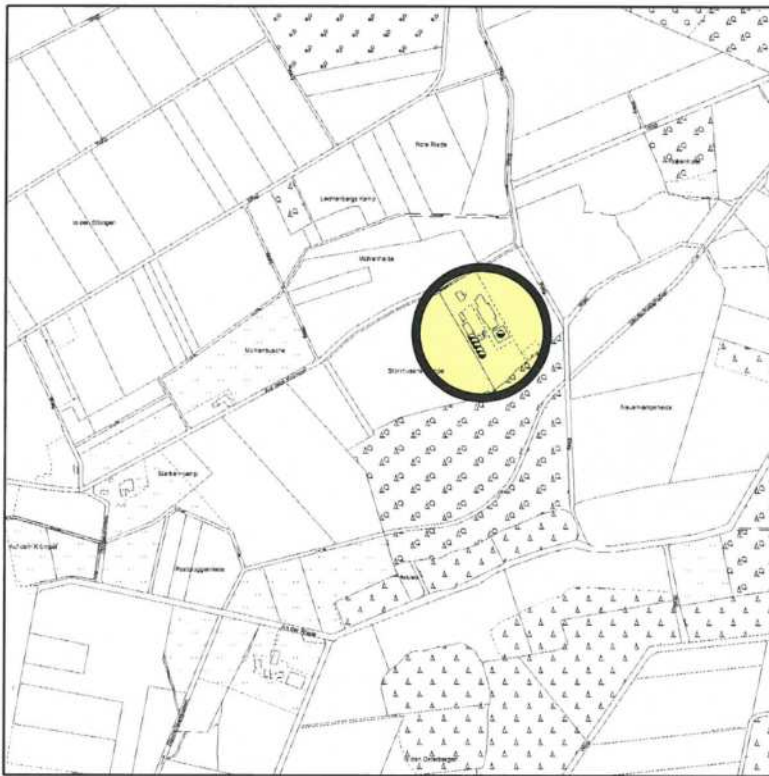

Lage des Geltungsbereiches

Verkleinerter Auszug aus der Amtlichen Karte 1 : 5.000 (AK 5) im Maßstab 1 : 10.000

Gemeinde Leese
Landkreis Nienburg/Weser

Bebauungsplan Leese Nr. 13 "Gewerbegebiet Auf dem Krümpel"

Rechtsplan
Vorentwurf

Verfahren: §§ 3 (1) + 4 (1) BauGB
Stand: 12.10.2015
Maßstab 1 : 1.000 (im Original)

