


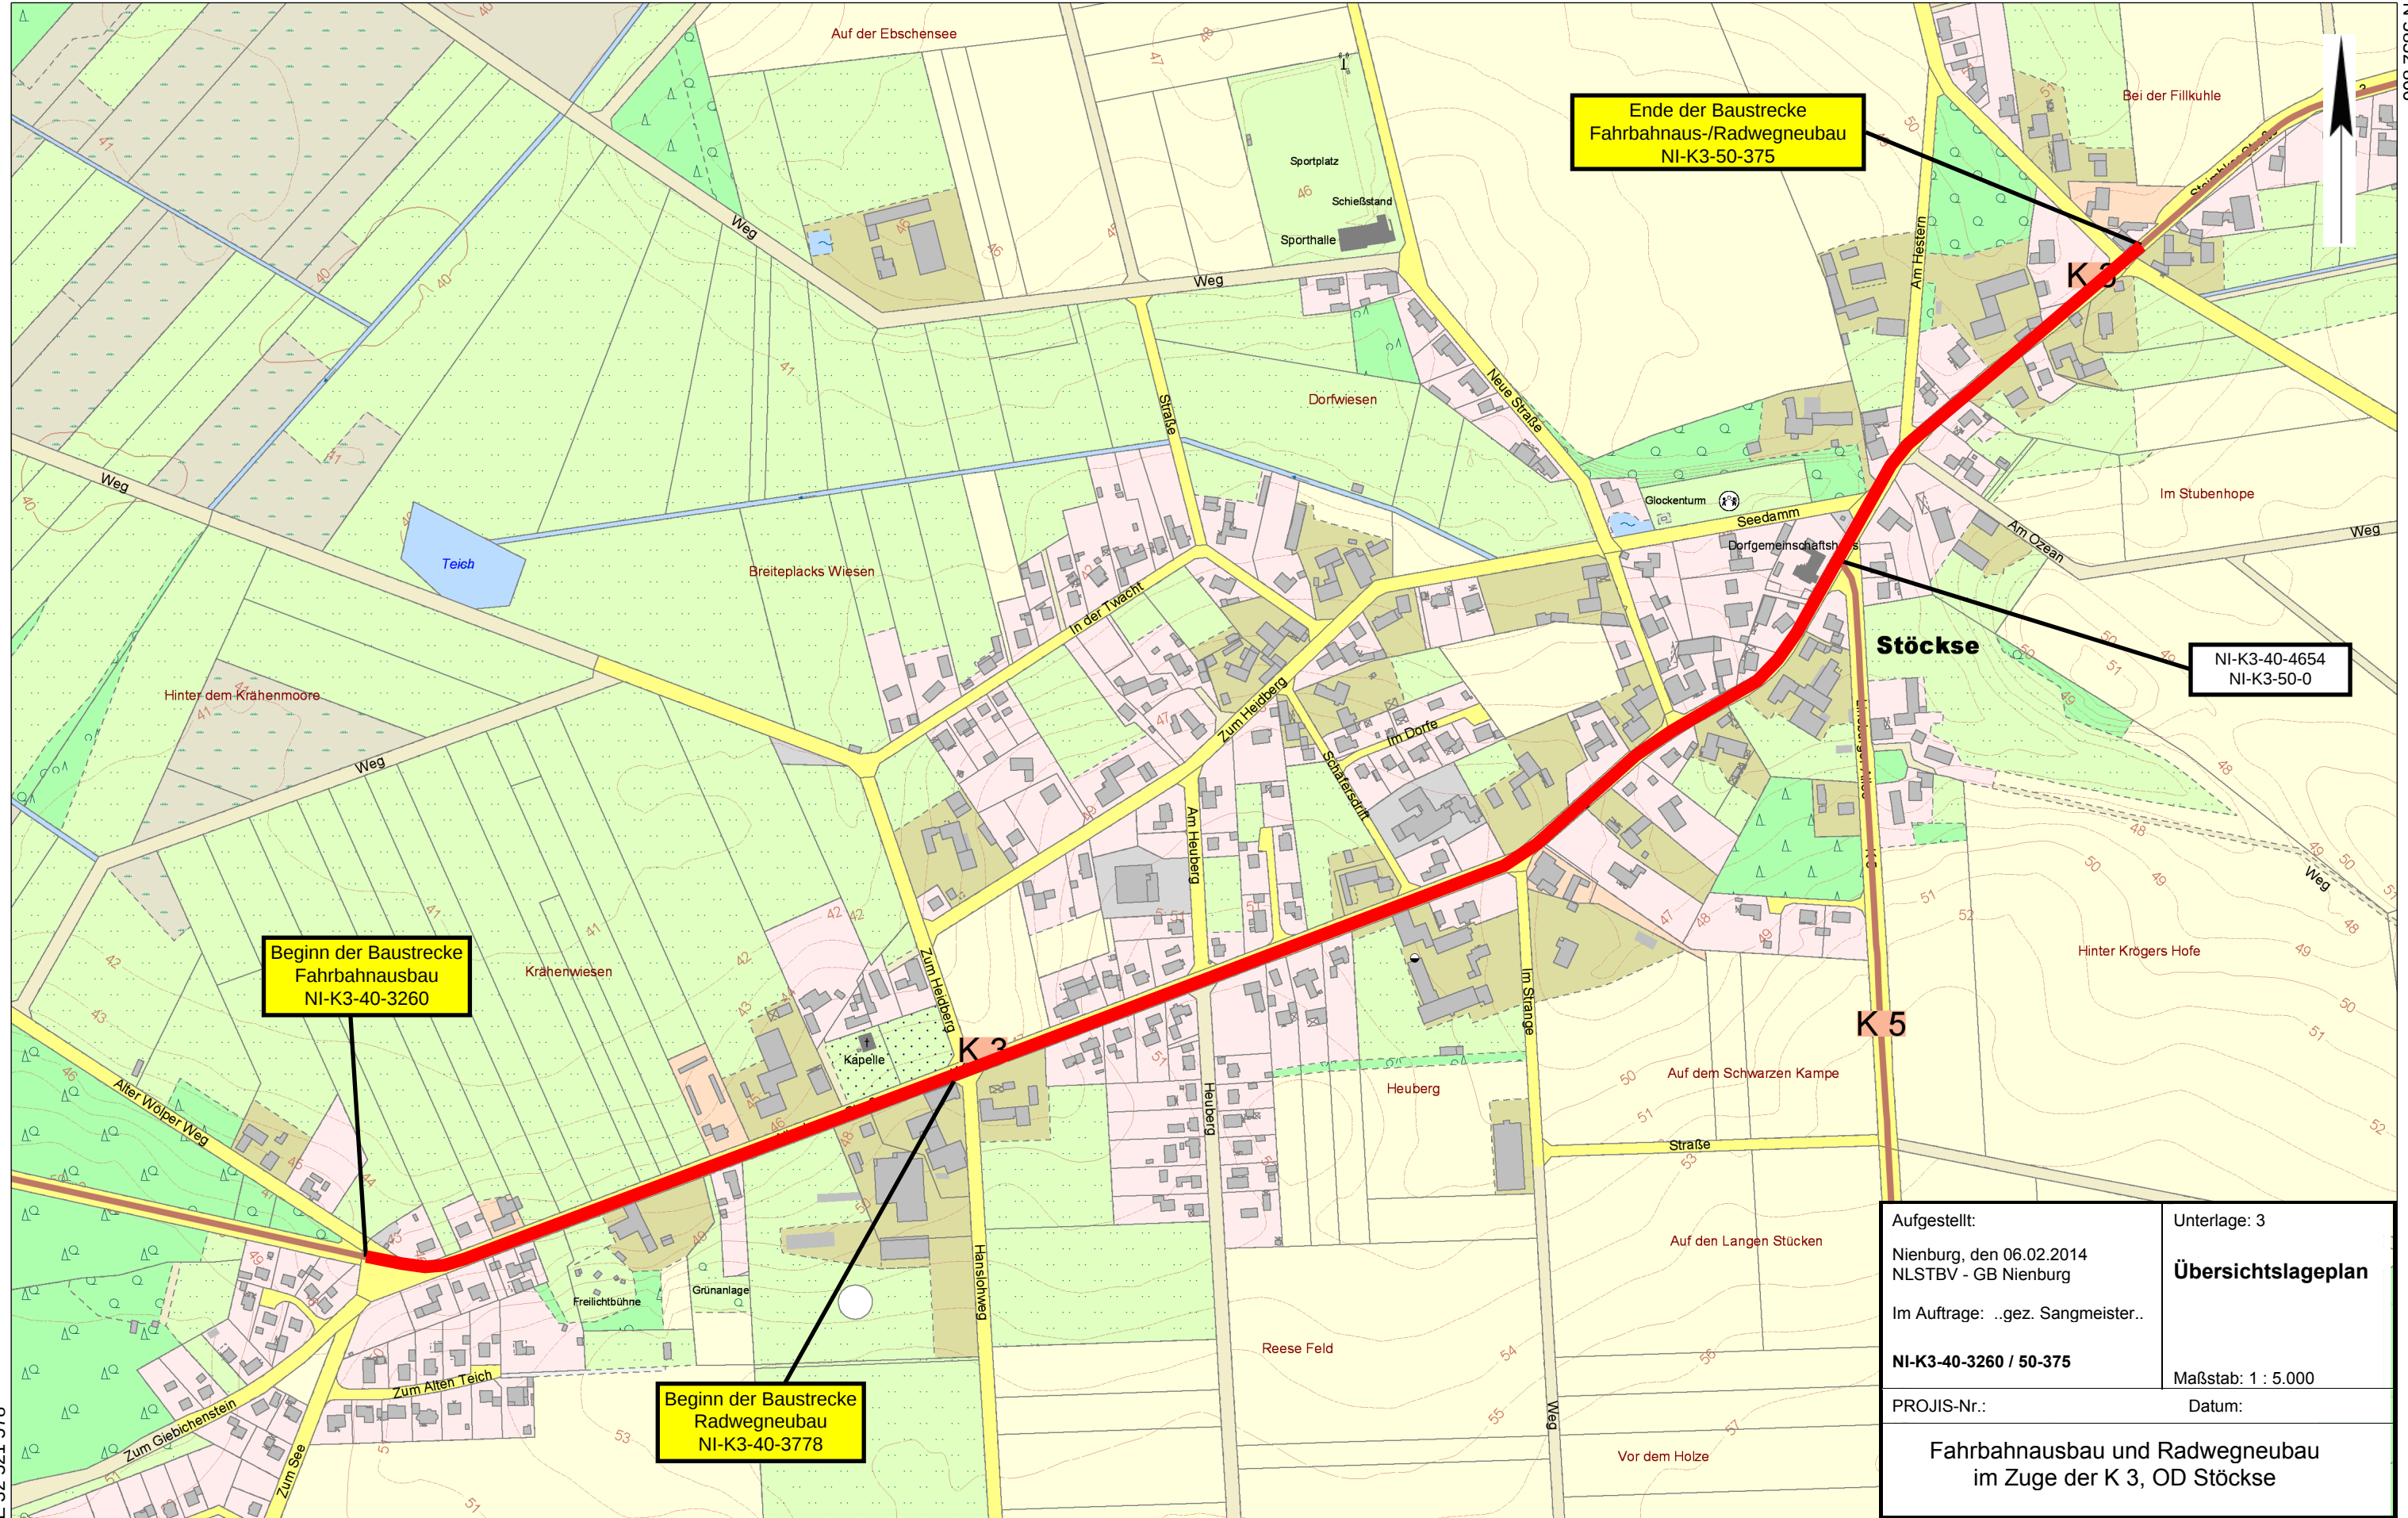

Beginn der Baustrecke
Fahrbahnausbau
NI-K3-40-3260

Ende der Baustrecke
Fahrbahnausbau/Radwegneubau
NI-K3-50-375

NI-K3-40-4654
NI-K3-50-0

Beginn der Baustrecke
Radwegneubau
NI-K3-40-3778

Aufgestellt: Nienburg, den 06.02.2014 NLSTBV - GB Nienburg Im Auftrag: ..gez. Sangmeister.. NI-K3-40-3260 / 50-375 PROJIS-Nr.:	Unterlage: 3 Übersichtslageplan Maßstab: 1 : 5.000 Datum:
Fahrbahnausbau und Radwegneubau im Zuge der K 3, OD Stöckse	