


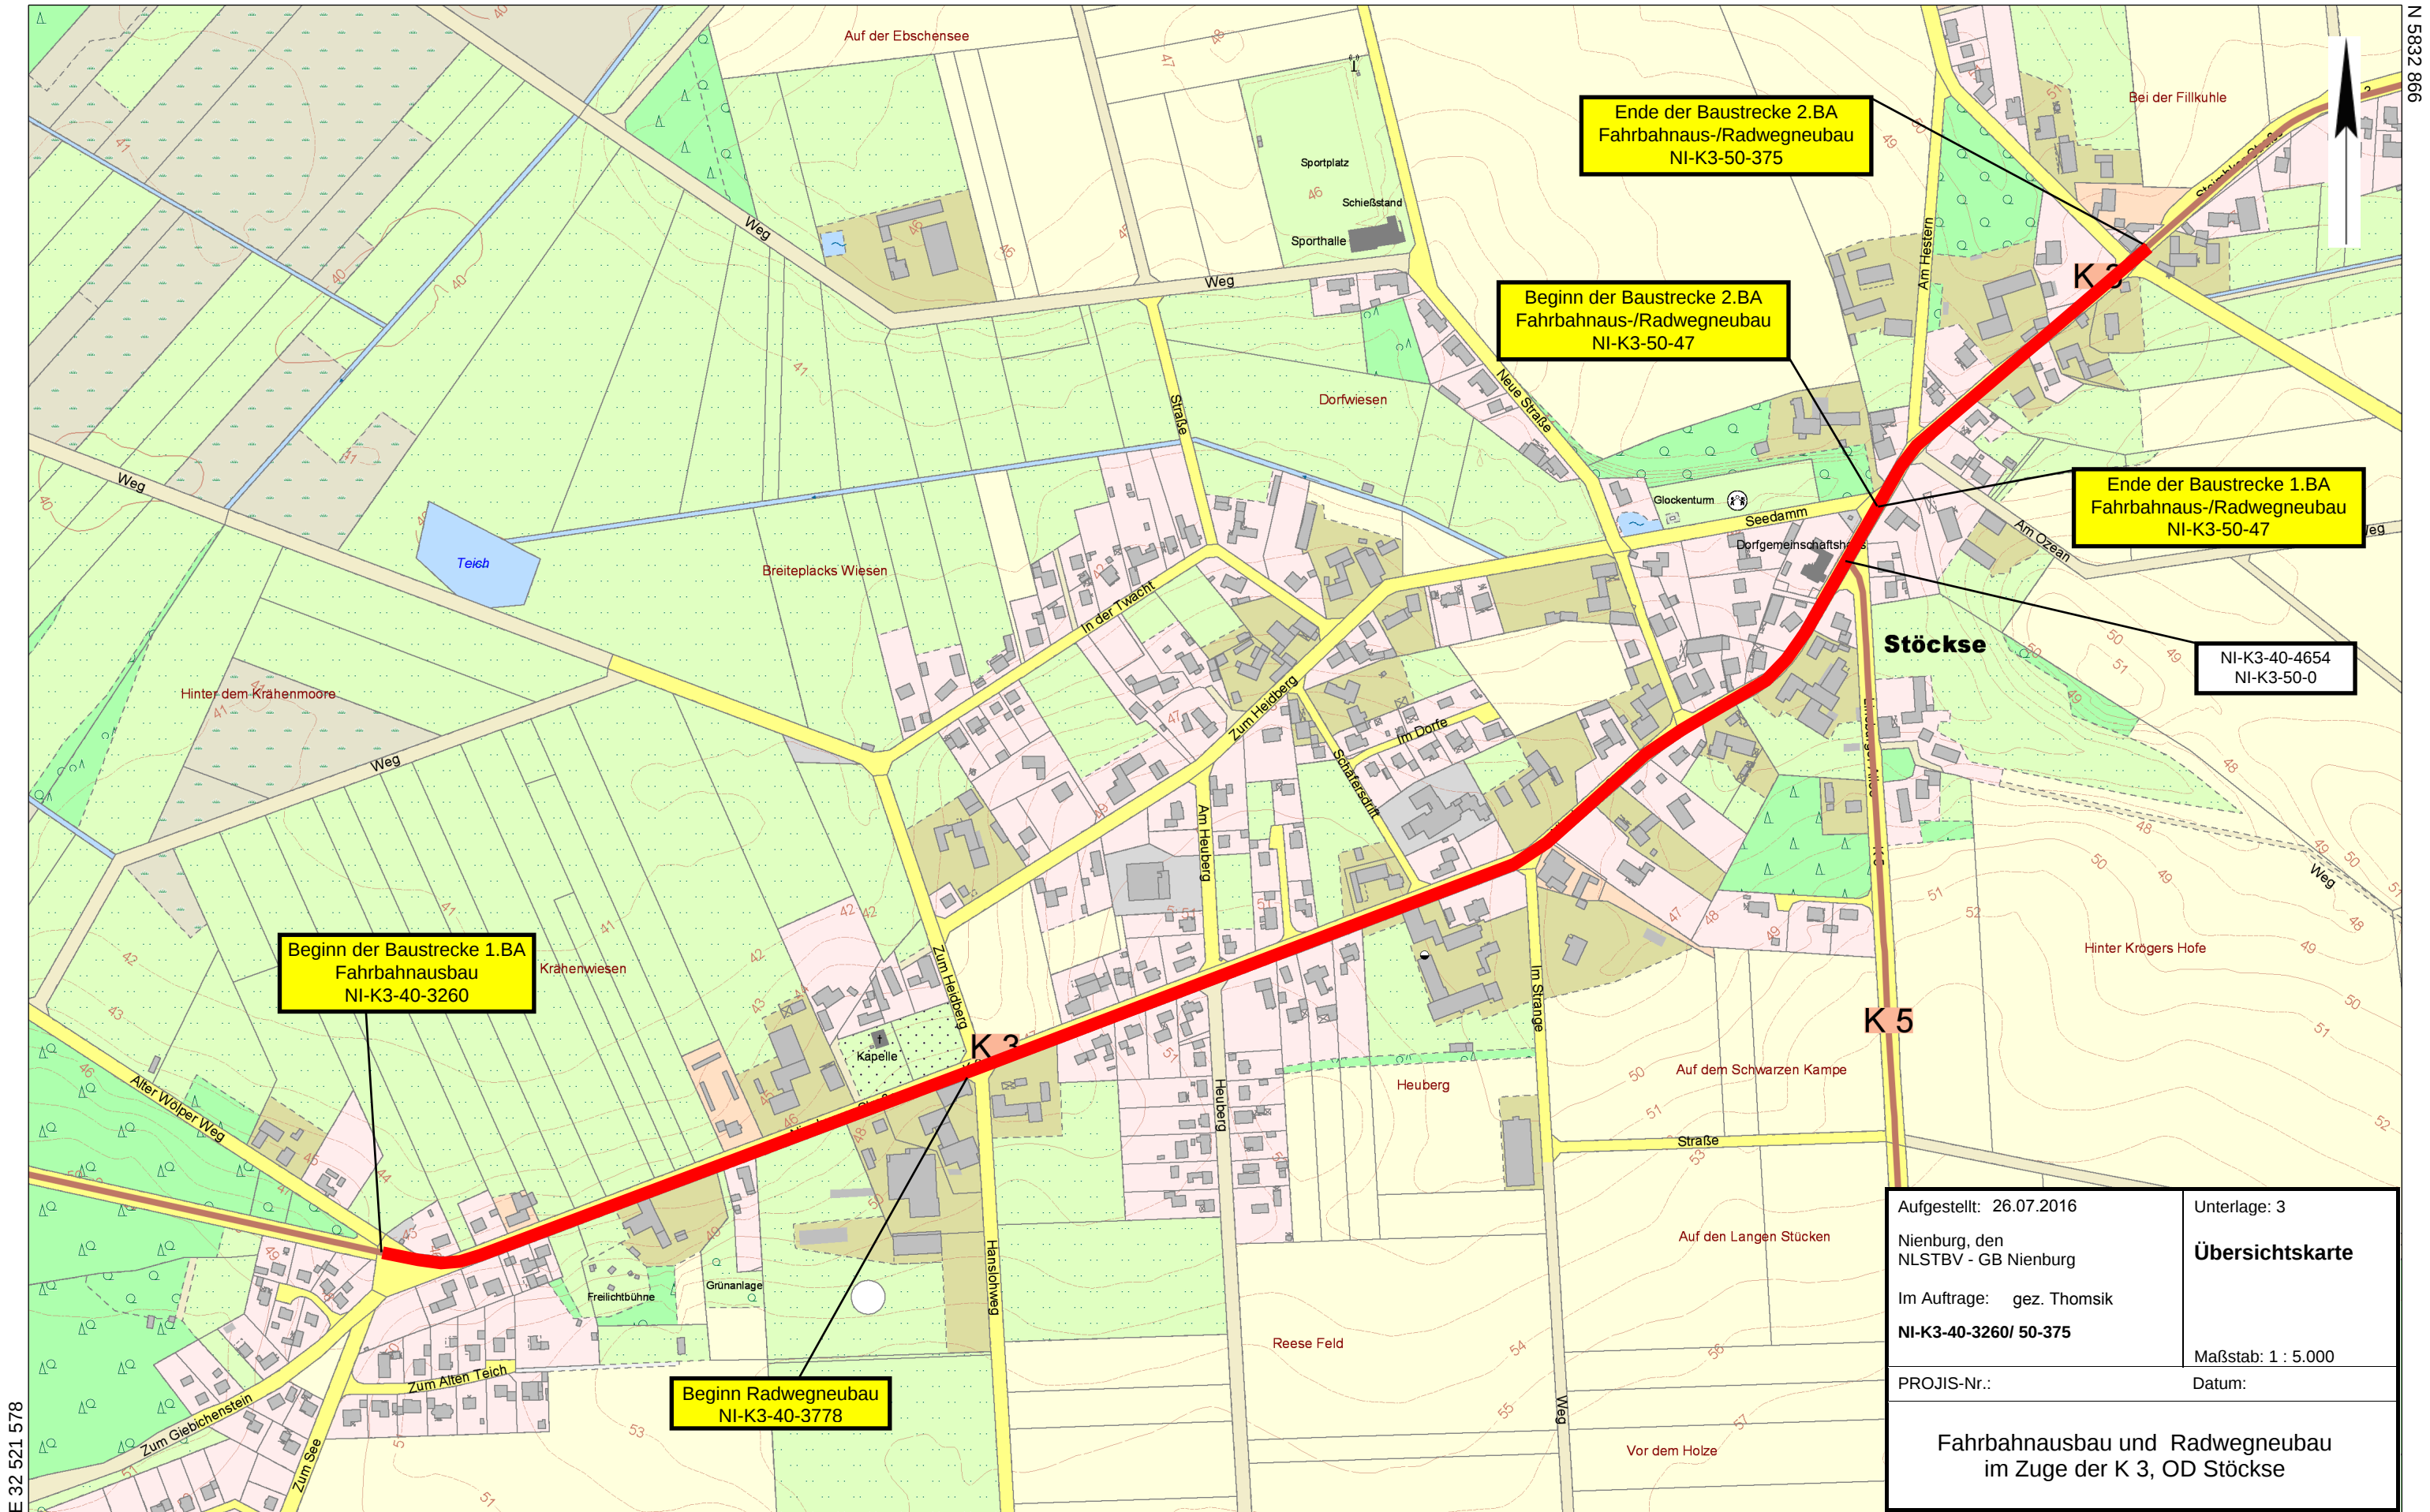

Beginn der Baustrecke 1.BA
Fahrbahnausbau
NI-K3-40-3260

Beginn Radwegneubau
NI-K3-40-3778

Beginn der Baustrecke 2.BA
Fahrbahnausbau-/Radwegneubau
NI-K3-50-47

Ende der Baustrecke 2.BA
Fahrbahnausbau-/Radwegneubau
NI-K3-50-375

Ende der Baustrecke 1.BA
Fahrbahnausbau-/Radwegneubau
NI-K3-50-47

NI-K3-40-4654
NI-K3-50-0

Aufgestellt: 26.07.2016	Unterlage: 3
Nienburg, den NLSTBV - GB Nienburg	Übersichtskarte
Im Auftrag: gez. Thomsik	Maßstab: 1 : 5.000
NI-K3-40-3260/ 50-375	Datum:
PROJIS-Nr.:	
Fahrbahnausbau und Radwegneubau im Zuge der K 3, OD Stöckse	