




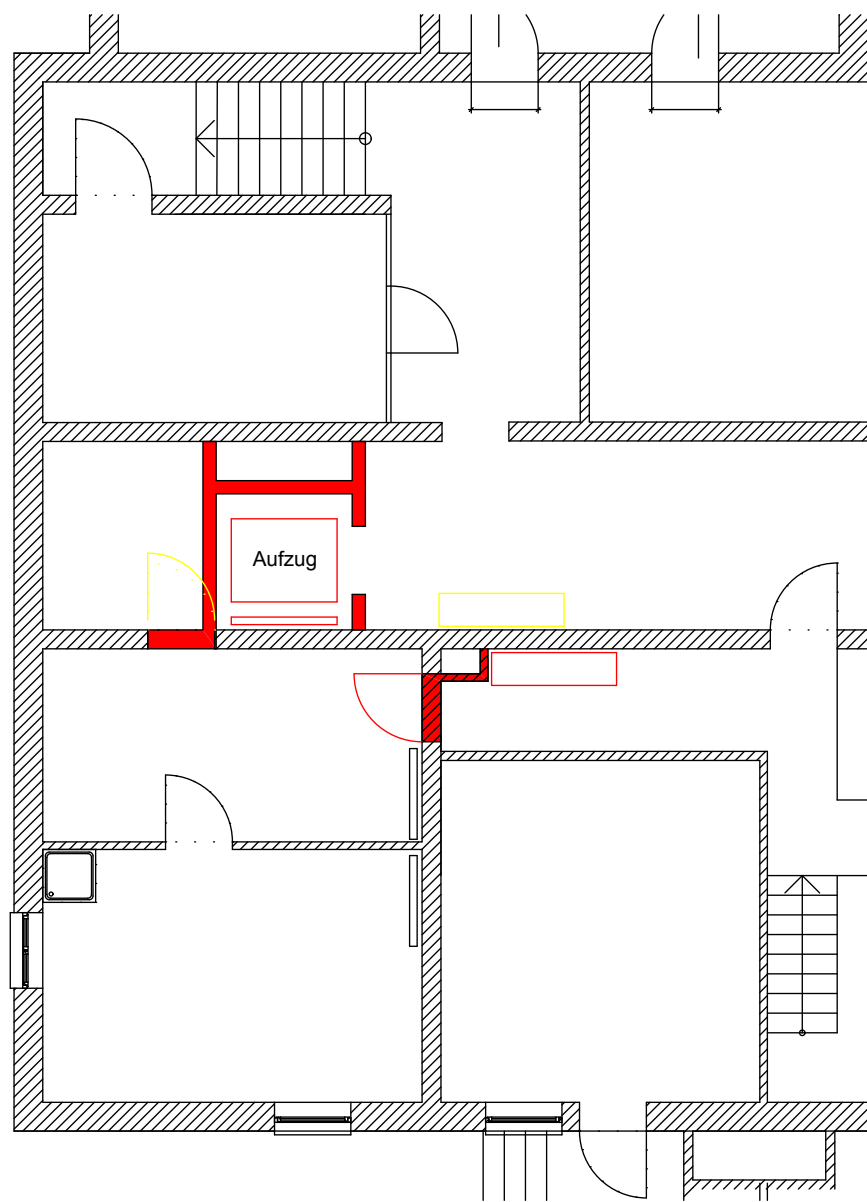

KG

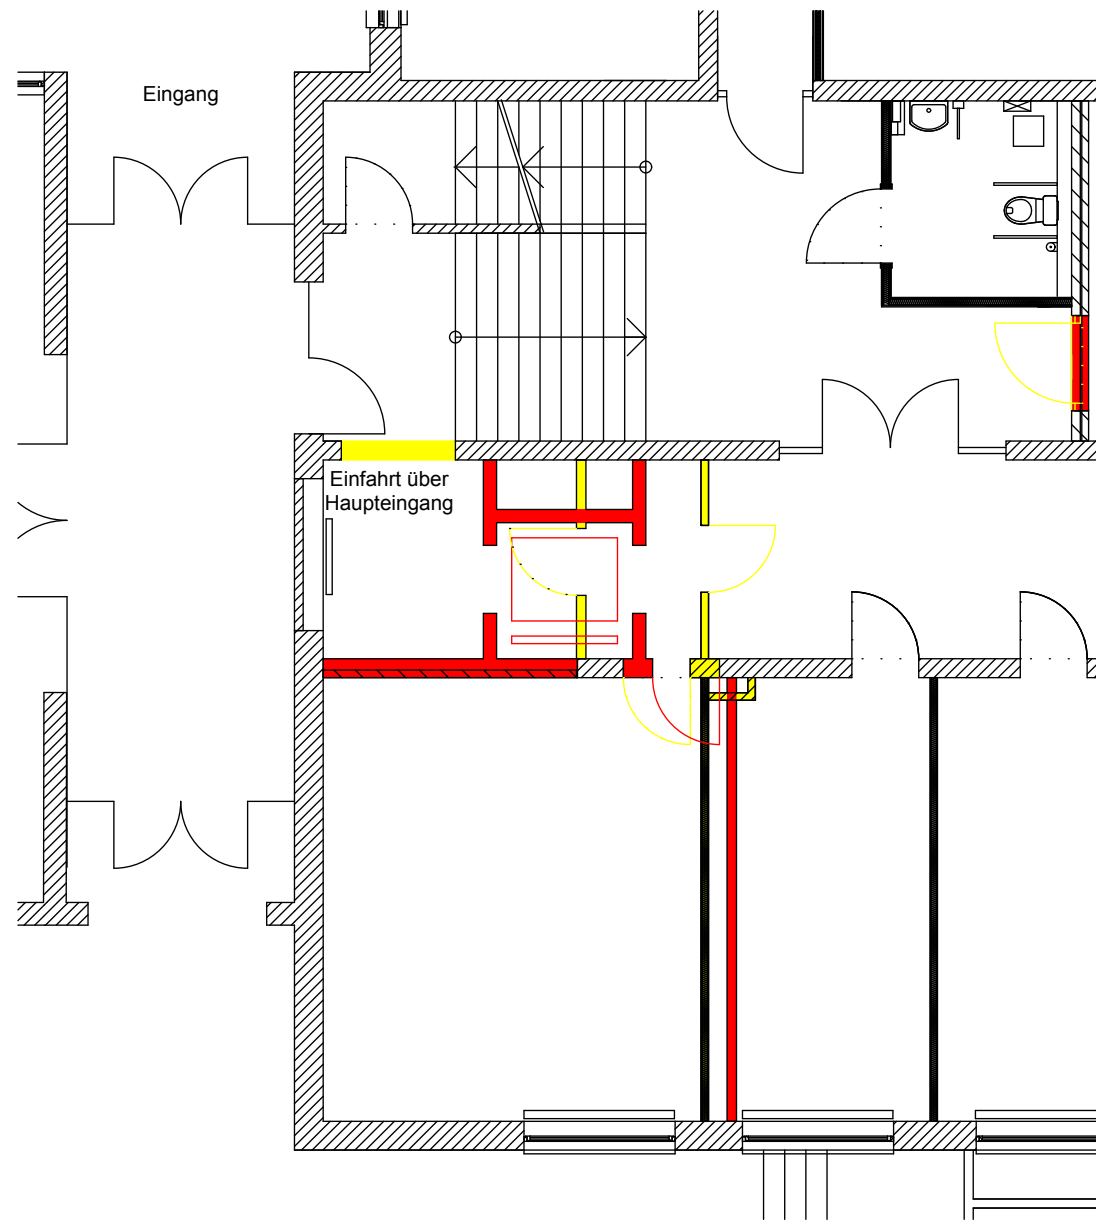

EG

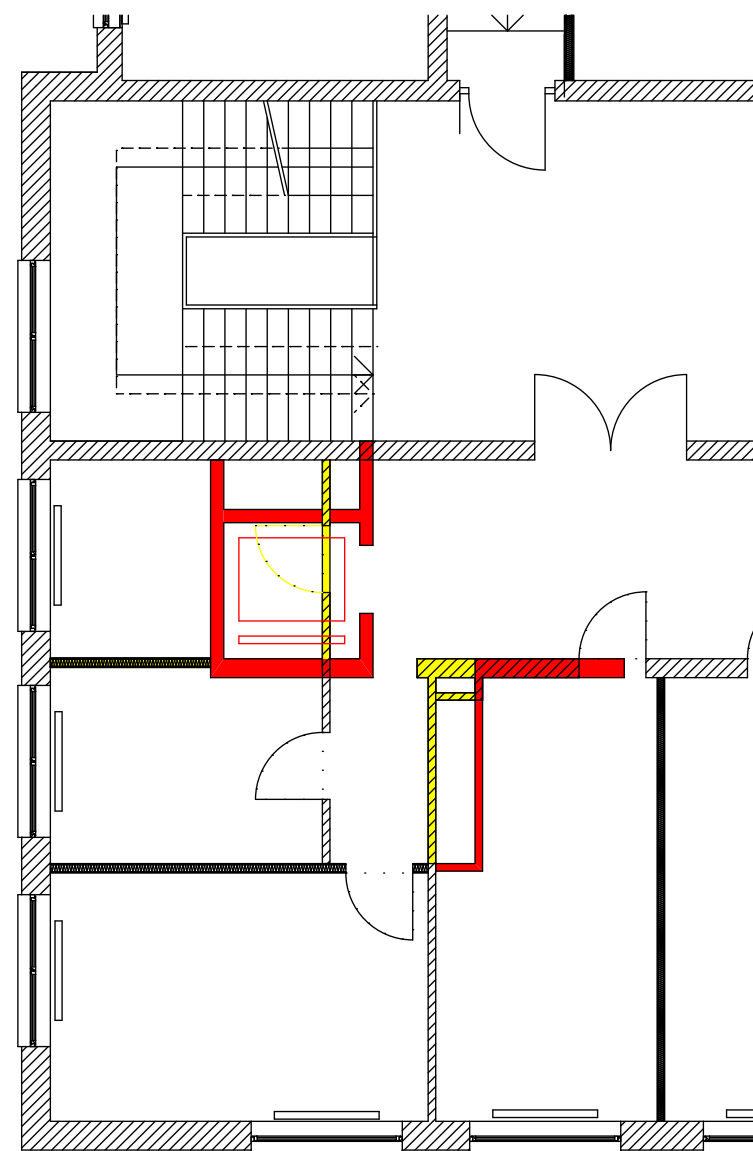

OG

Bauvorhaben: Umbau DG Verwaltungsgebäude Rühmkorfstr.	Auftrags-Nr.: 33-17
Bauherr: Landkreis Nienburg	Maßstab: 1:100
Bauort: Verwaltungsgebäude VHS, Rühmkorfstr, 31582 Nienburg	Blatt Nr.: VP 2
Planinhalt: Fahrstuhlerschließung KG, EG und OG	Datum.: 30.04.19