


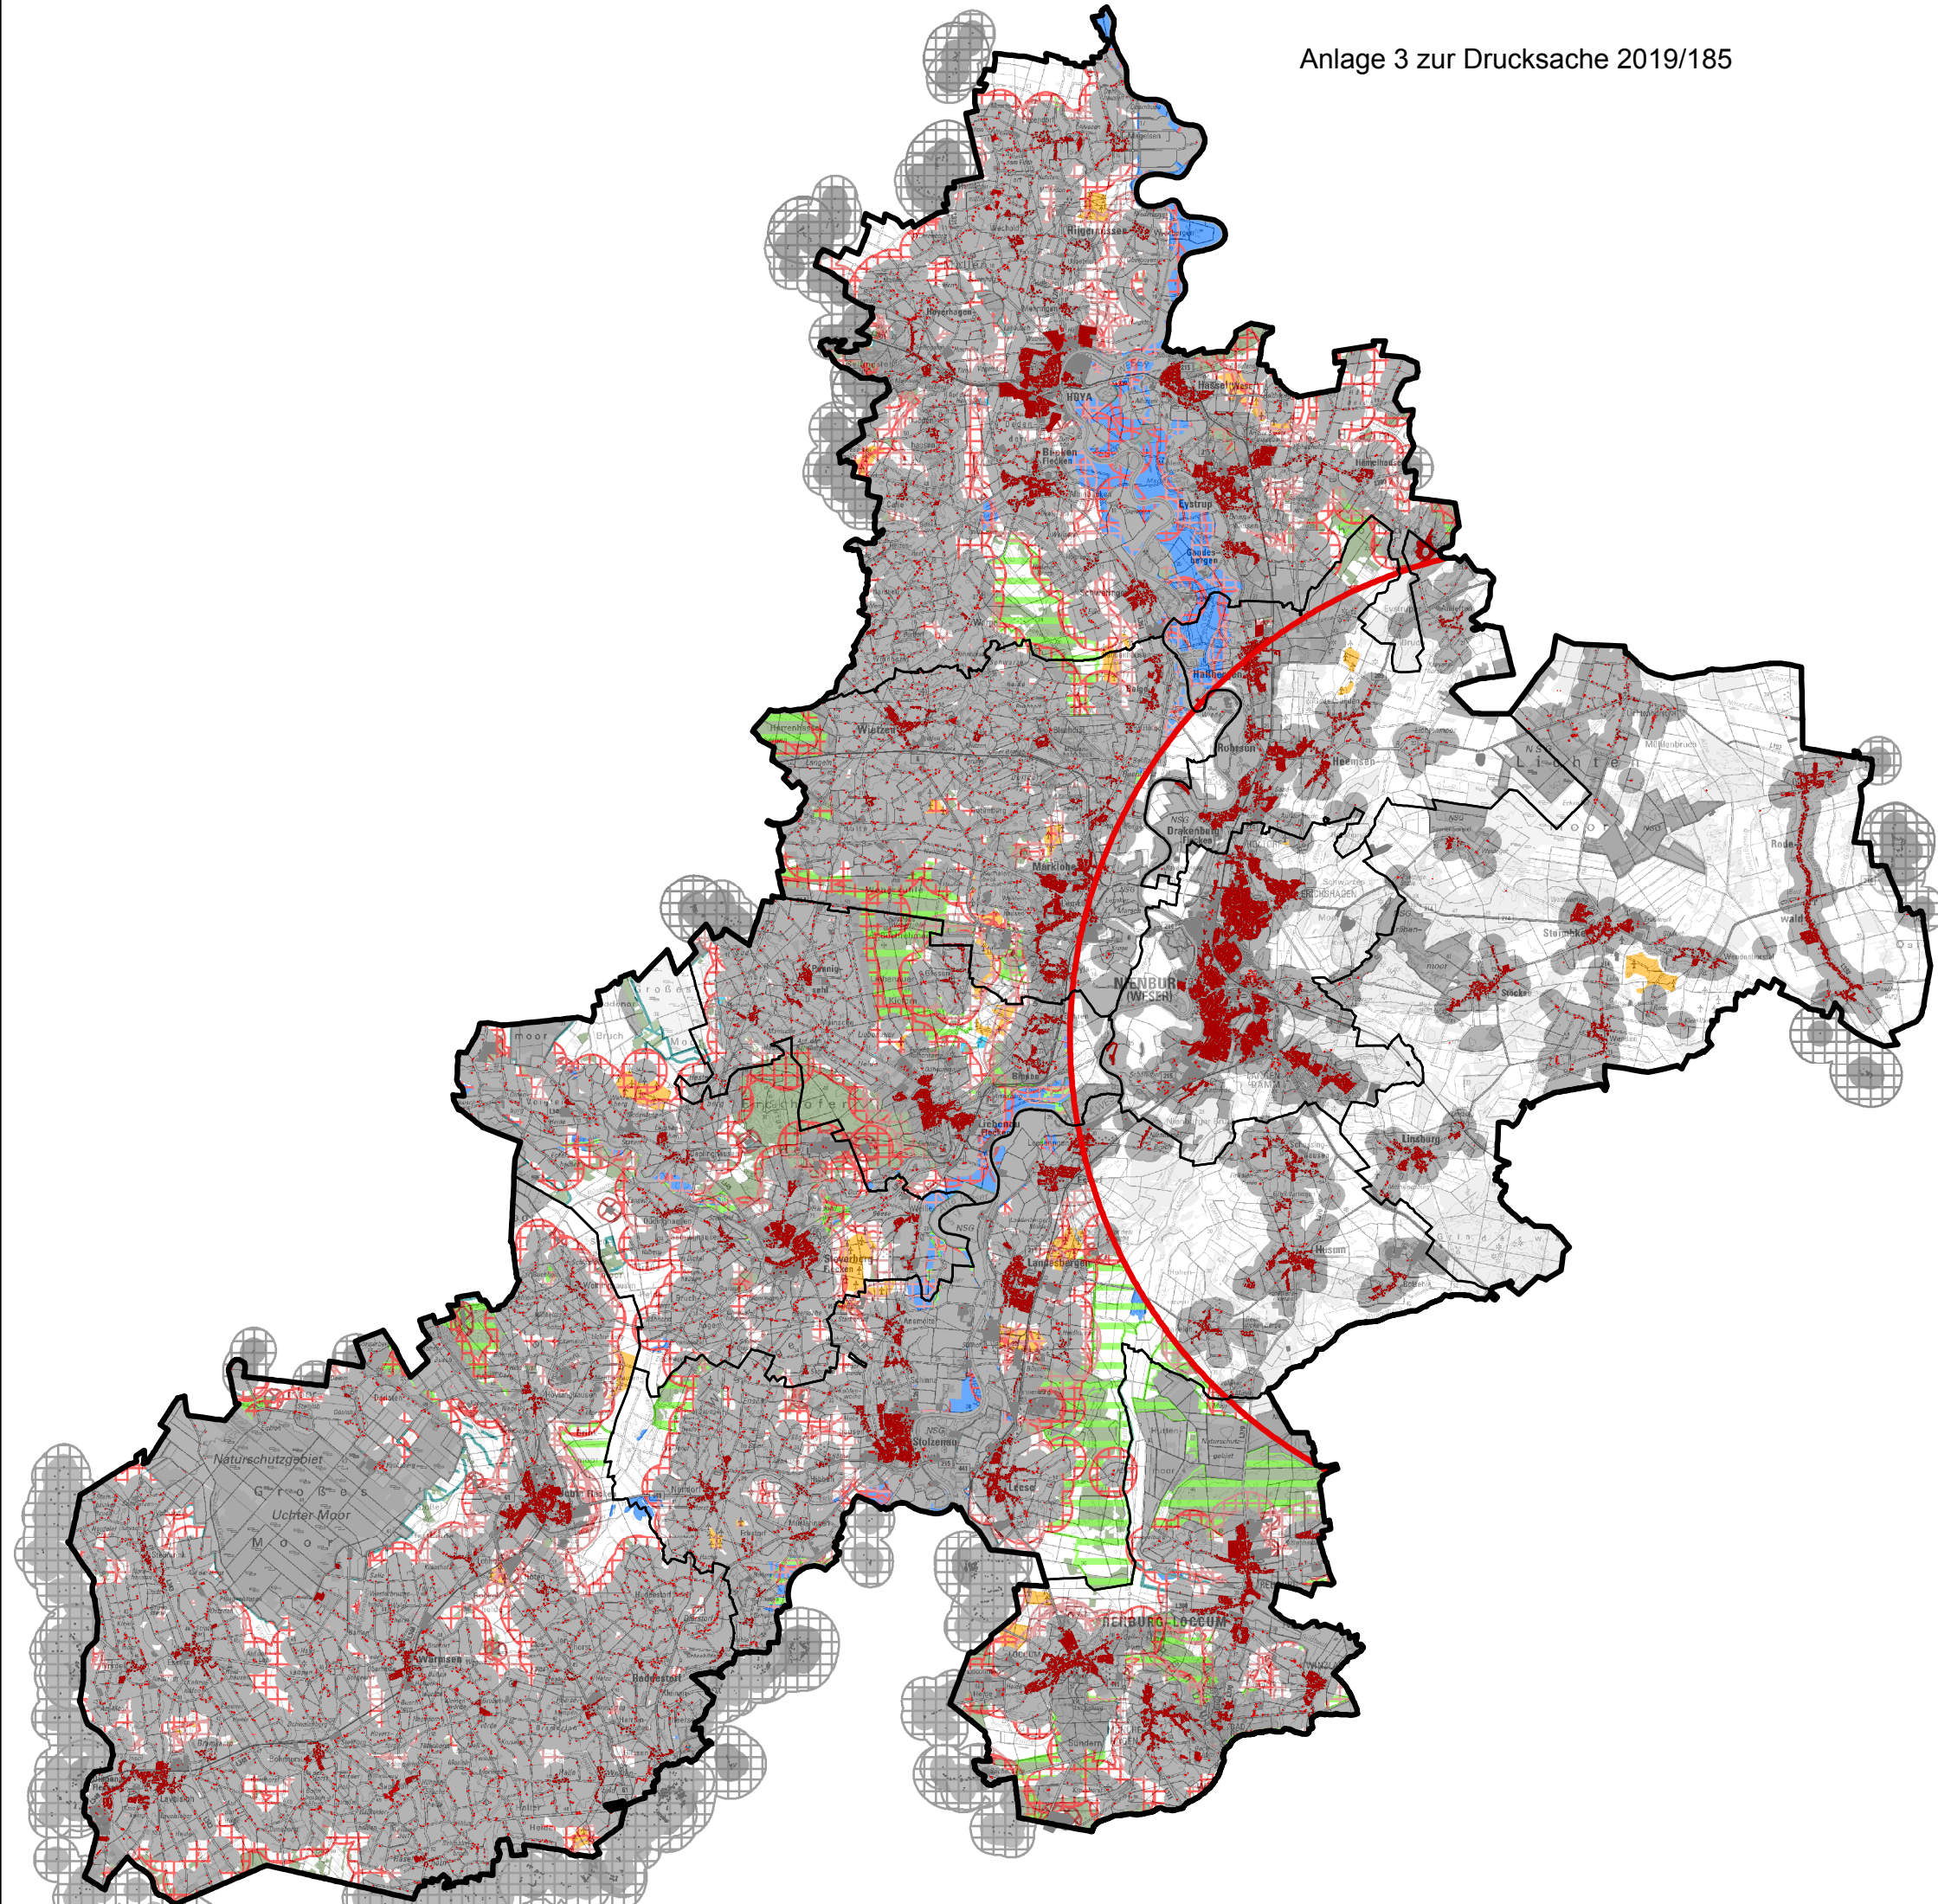

Weiche Ausschlusszonen

Siedlung

- Wohngebäude Innenbereich (ALKIS)
- Camping- Ferien- und Wochenendhausgebiete (ALKIS) sowie Siedlungserweiterungsflächen
- Wohngebäude Außenbereich (ALKIS)
- Ausschlusszone 900 m um Wohngebäude des Innenbereichs und Siedlungserweiterungsflächen 800 m um Camping-, Ferien- und Wochenendhausgebiete
- Ausschlusszone 675 m um Wohngebäude des Außenbereichs
- Industrie- und Gewerbegebiete inkl. Stallanlagen (ALKIS)
- Ausschlusszone 225 m um Industrie- und Gewerbegebiete inkl. Stallanlagen

Natur und Landschaft

- Waldflächen > 5 ha
- EU-Vogelschutzgebiete, FFH-Gebiete, Landschaftsschutzgebiete (weiche Ausschlusszone)
- Ausschlusszone 225 m um Naturschutzgebiete

Infrastruktur

- Ausschlusszone 130 m um Freileitungen und Ausschlusszone 400 m um Luftverkehr

Raumordnung/sonstige Belange

- Vorranggebiete für den Biotopverbund LROP
- Gesetzliche Überschwemmungsgebiete
- Wasserschutzgebiete (Schutzzone II)

Nachrichtlich

- Wohngebäude außerhalb des Landkreises Innen-/ Außenbereich
- Ausschlusszone 900 m um Wohngebäude des Innenbereichs außerhalb des Landkreises und 675 m um Wohngebäude des Außenbereichs außerhalb des Landkreises
- Drehfunkfeuer Wendenborstel (VOR) Anlagenschutzbereich 15 km
- Harte Ausschlusszone gesamt
- Wirksame Sonderbauflächen für die Windenergienutzung FNP
- Verwaltungseinheiten
- Landkreisgrenze

Maßstab 1:200.000

