


**Karte Planänderung der Flurbereinigung Lichtenmoor
vom 05.02.2022 (Auszug)**

Anlage 1 zum Bericht 2022/142

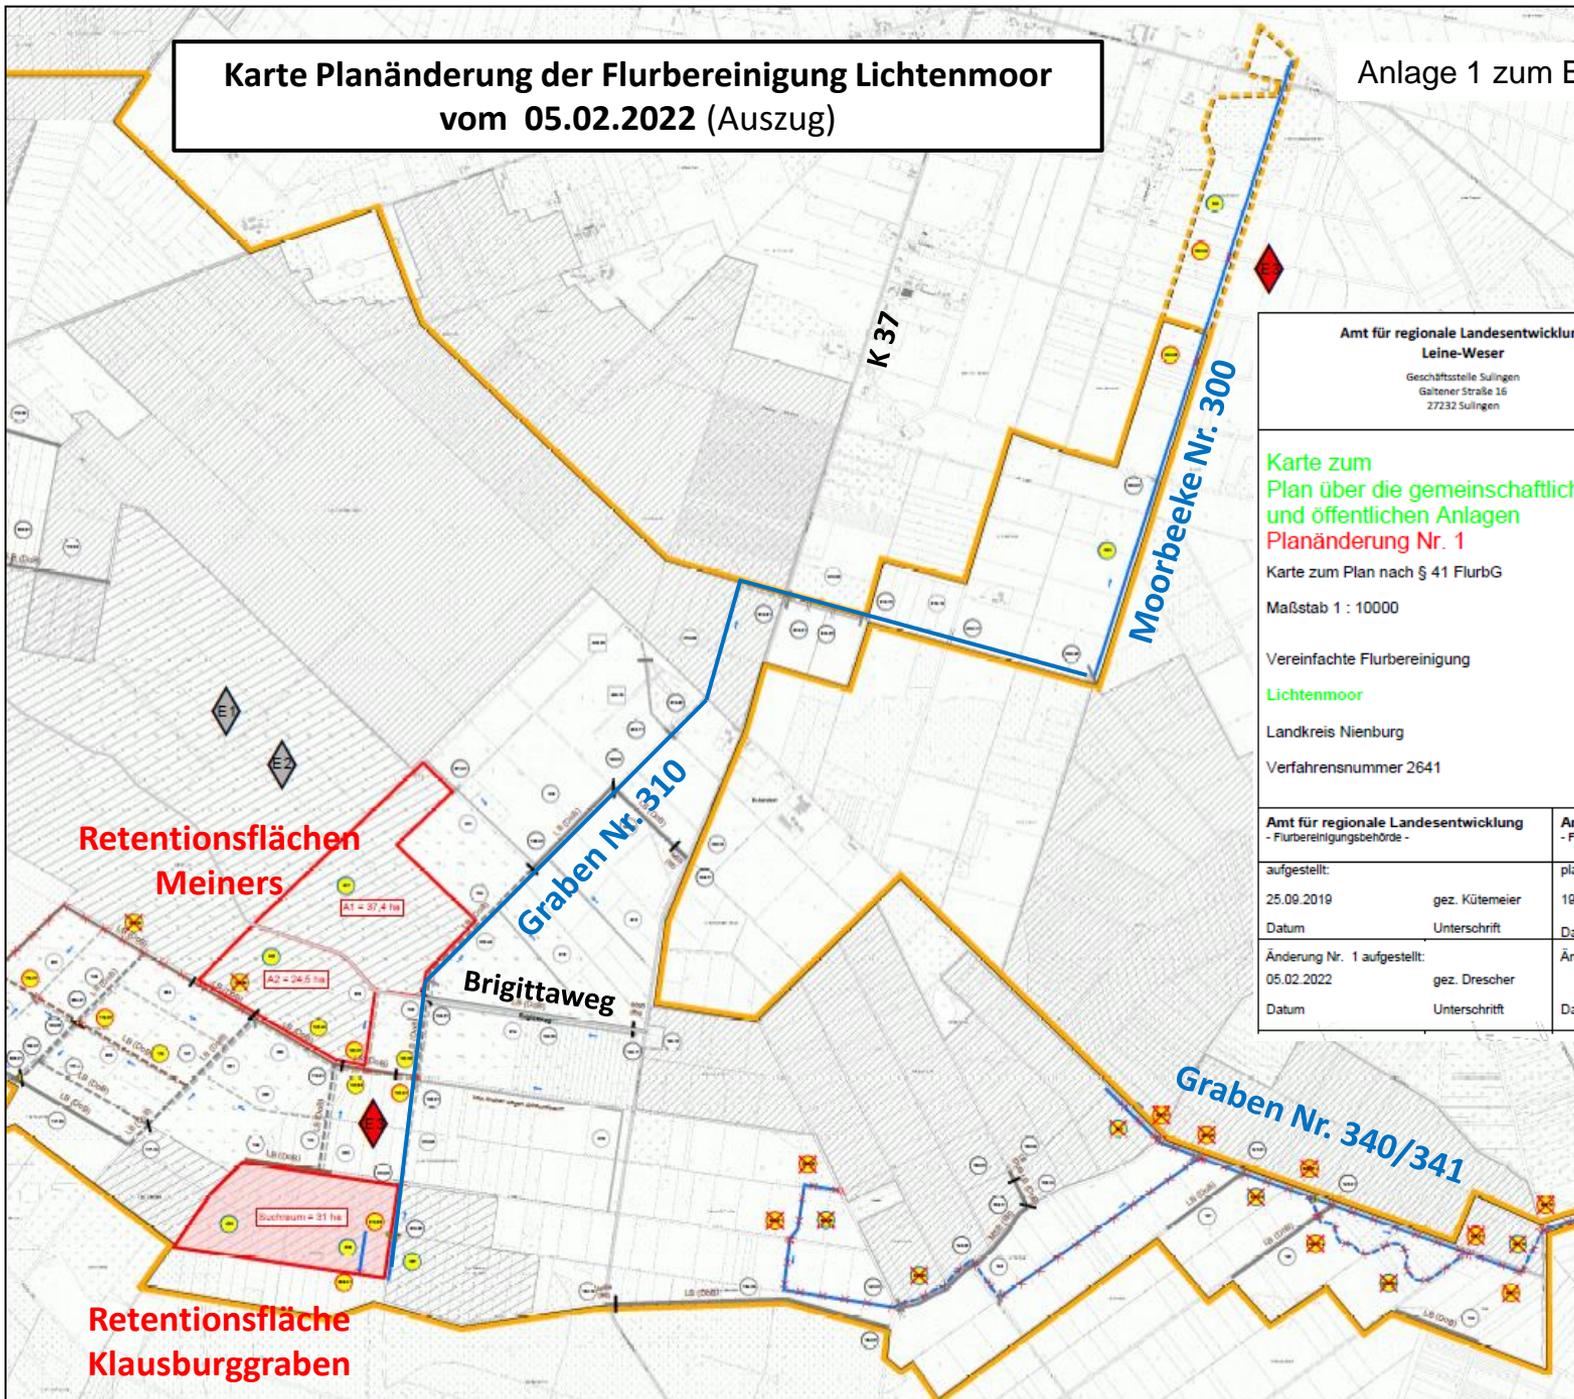

**Amt für regionale Landesentwicklung
Leine-Weser**

Geschäftsstelle Sulingen
Göltener Straße 16
27232 Sulingen



**Karte zum
Plan über die gemeinschaftlichen
und öffentlichen Anlagen
Planänderung Nr. 1**

Karte zum Plan nach § 41 FlurbG

Maßstab 1 : 10000

Vereinfachte Flurbereinigung

Lichtenmoor

Landkreis Nienburg

Verfahrensnummer 2641

Plattdatum: 08.02.2022

**Amt für regionale Landesentwicklung
- Flurbereinigungsbehörde -**

**Amt für regionale Landesentwicklung
- Flurbereinigungsbehörde -**

aufgestellt:

25.09.2019

Datum

gez. Kütemeier

Unterschrift

plangenehmigt:

19.12.2019

Datum

gez. Sauer

Unterschrift

Änderung Nr. 1 aufgestellt:

05.02.2022

Datum

gez. Drescher

Unterschrift

Änderung genehmigt:

Datum

Unterschrift

**Retentionsflächen
Meiners**

A1 = 37,4 ha

A2 = 24,5 ha

Suchquadrat = 31 ha

**Retentionsfläche
Klausburggraben**