



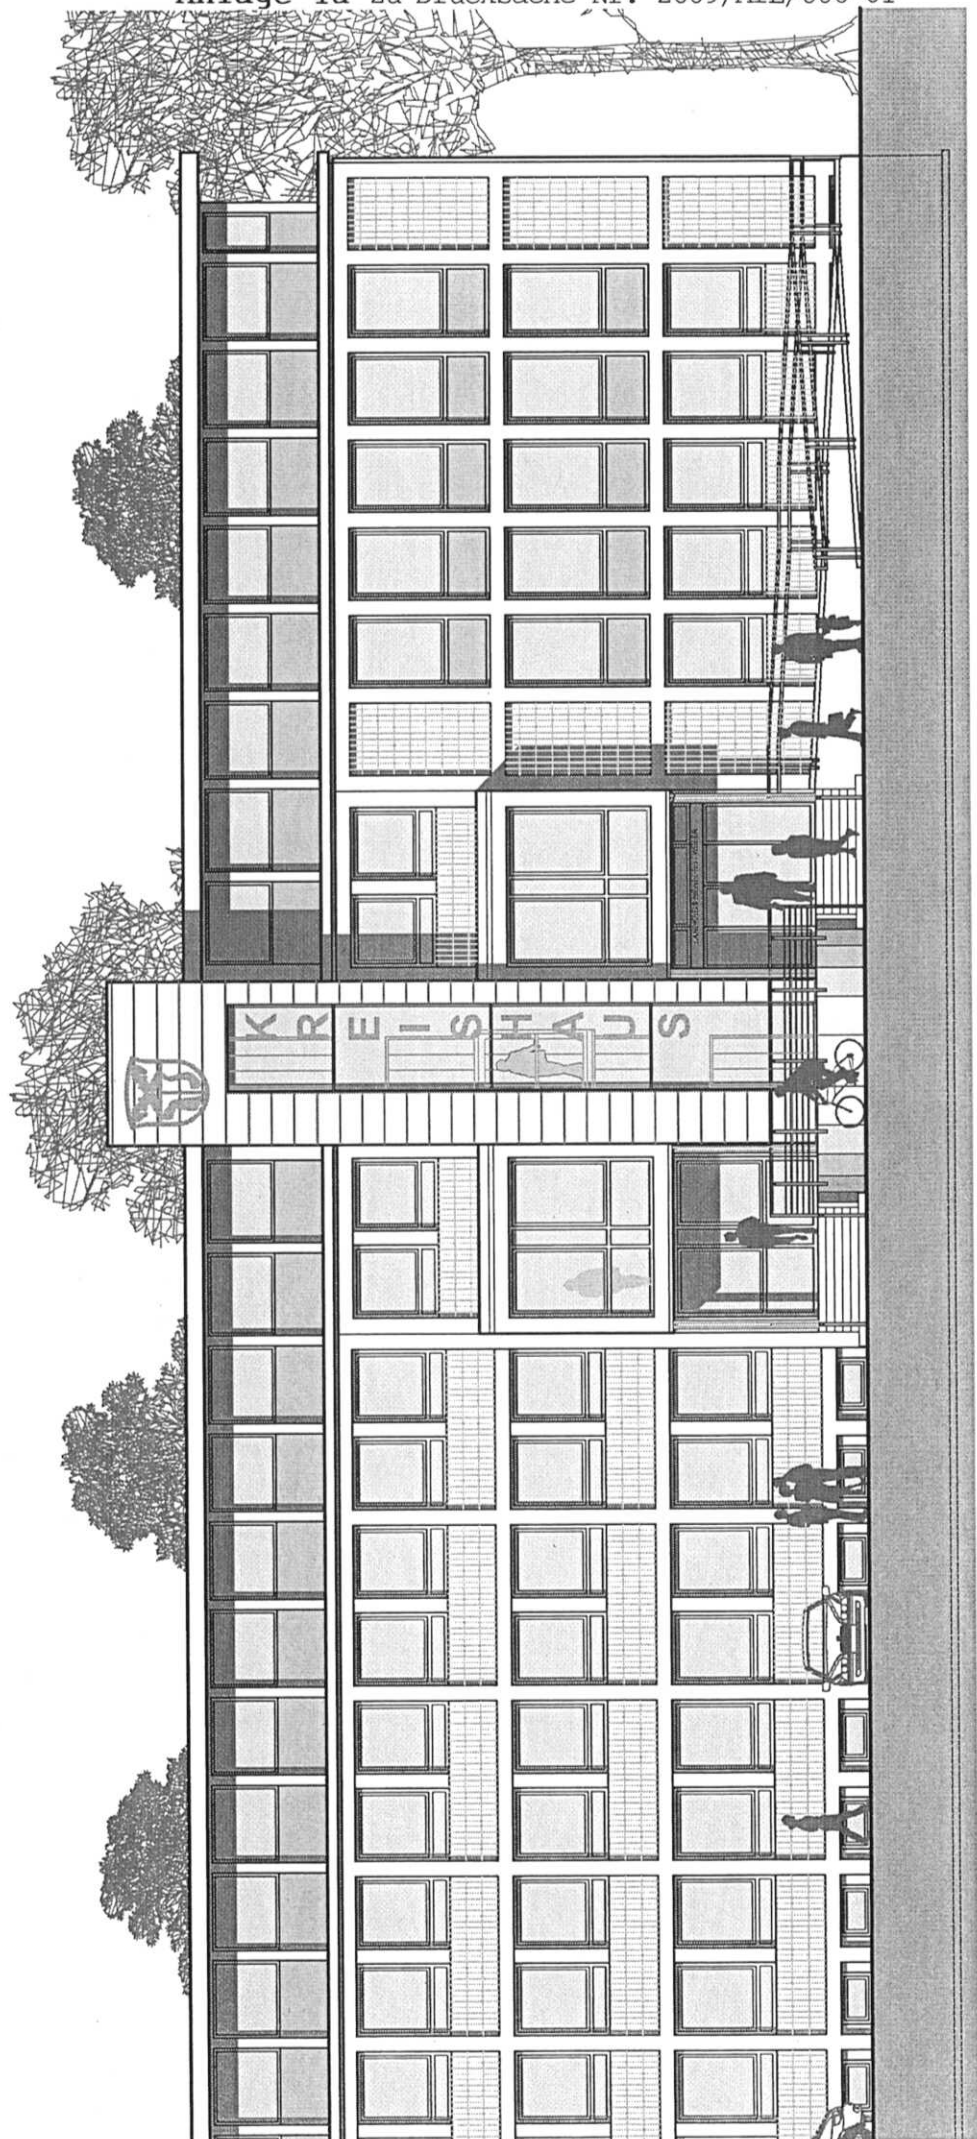

Variante A

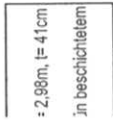

01.202
Buero 202
15.39 m²
16.00 m
W: Glasvlies
B: Teppich
D: Putz

= 0,89	BRH = 0,89
--------	------------


Abriss:
 Schrank b=55cm, h= 90cm, t= 50cm
 Seitenteil, verbleibend:
 neu lackieren, h=2,88m, b=50cm


1.00GG

Variante A

1. Obergeschoss
M 1 : 50 Stand 24.04.2009


Variante A

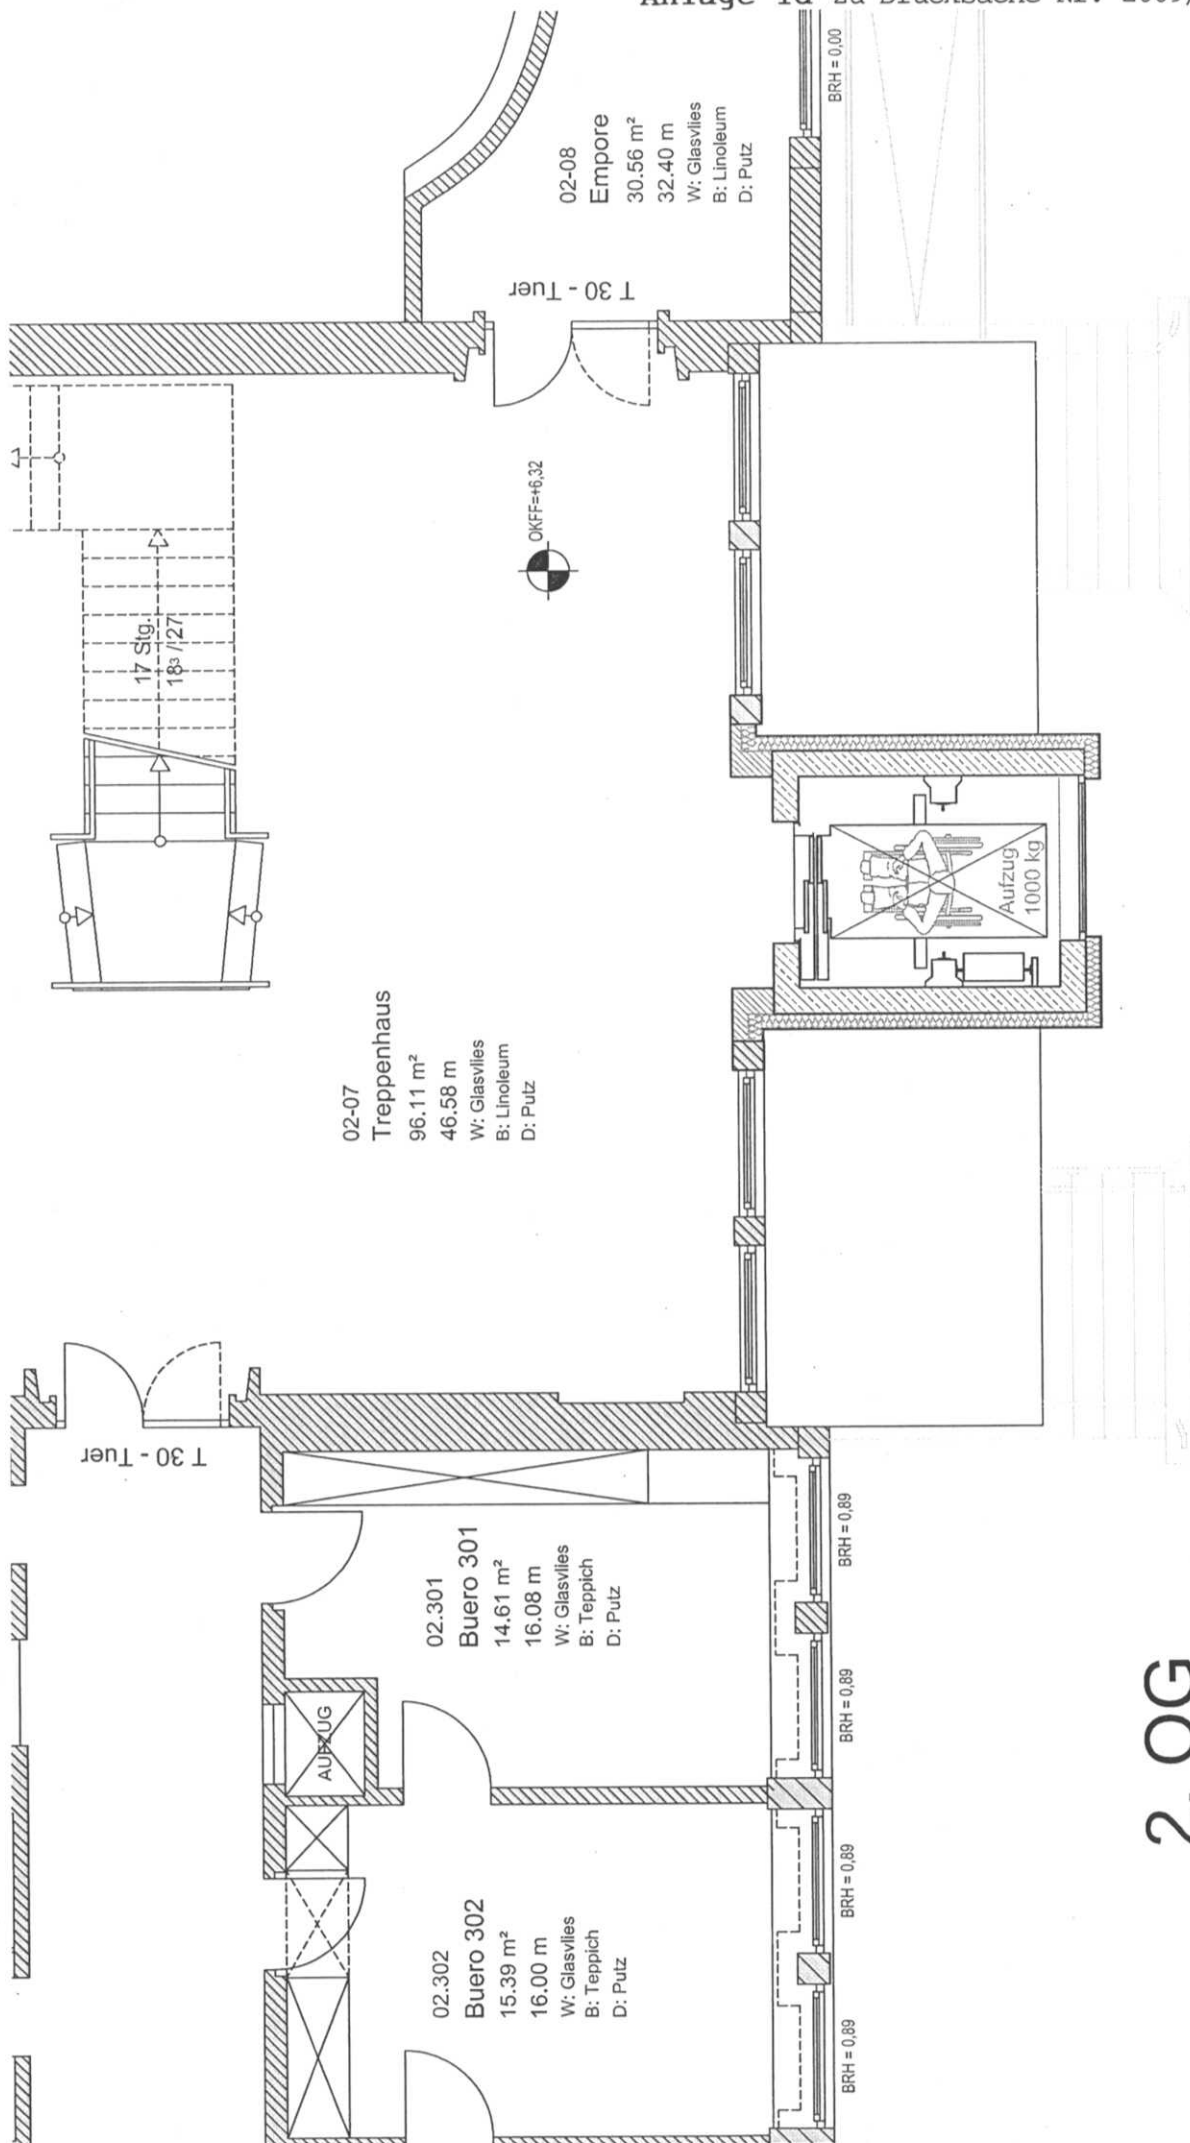

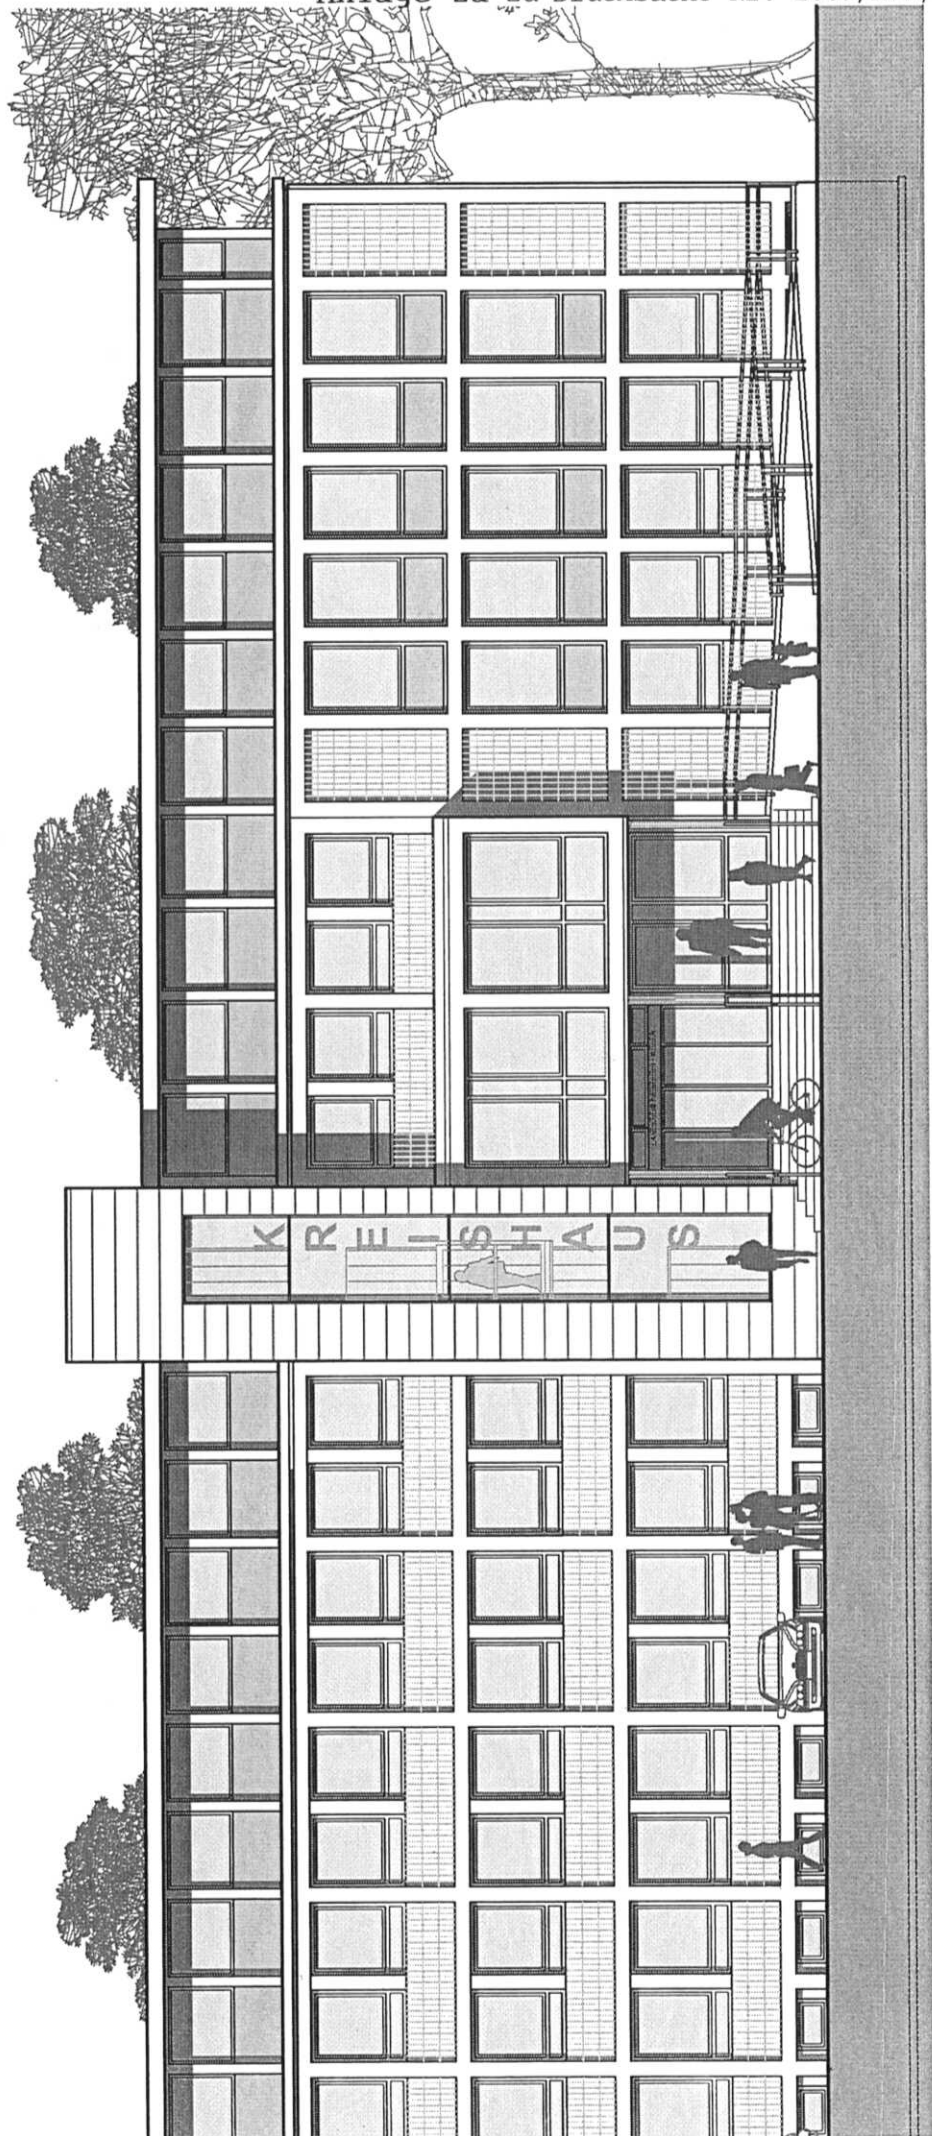

Variante B



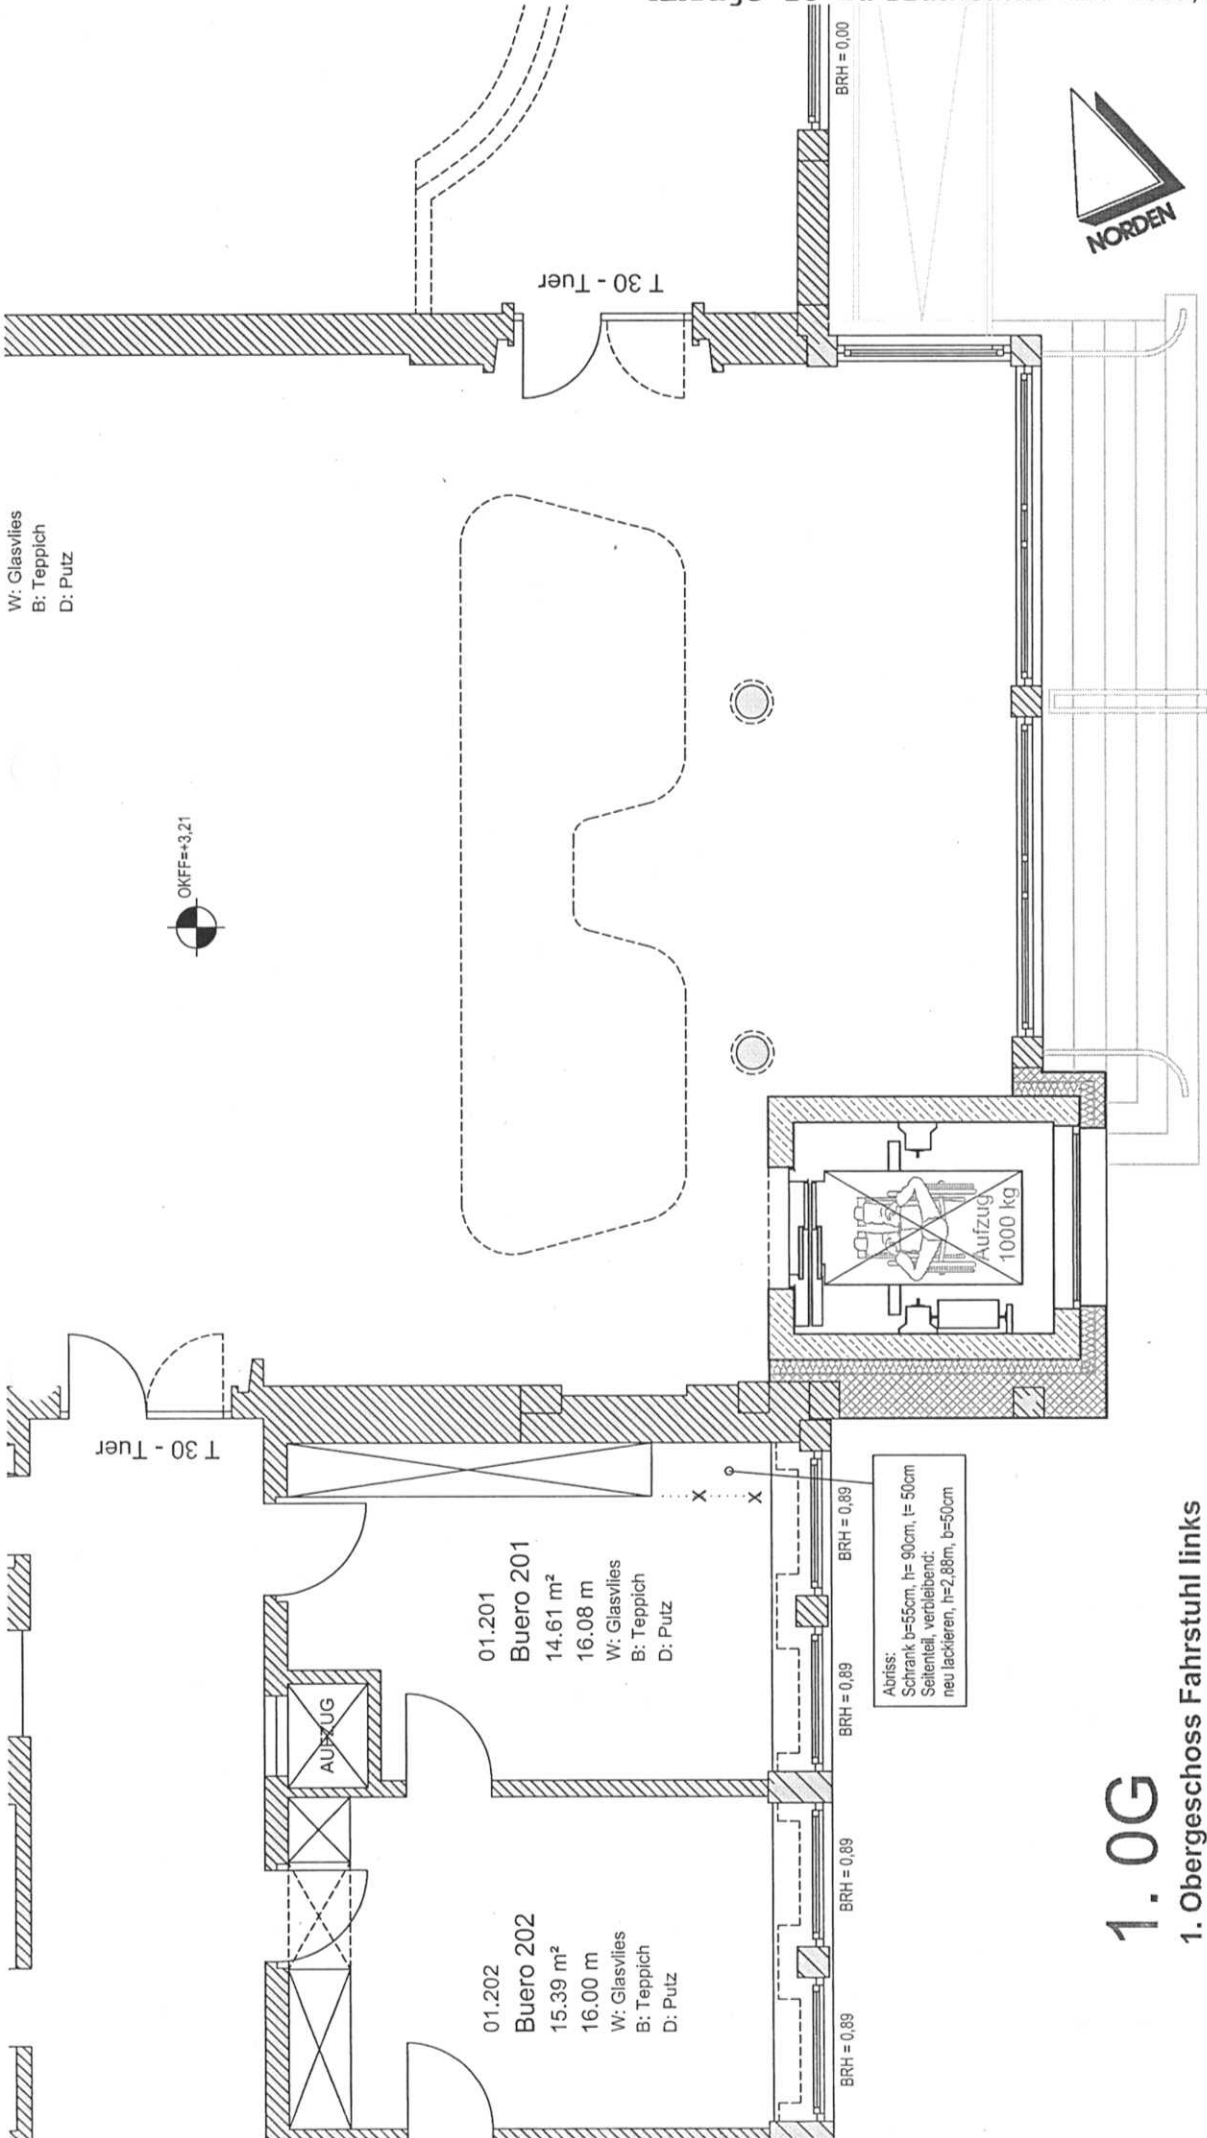

1. OG

1. Obergeschoss Fahrstuhl links

Variante B



2. Obergeschoss Fahrstuhl links

Variant B