


Anlage 1 zu Drucksache 2017/217

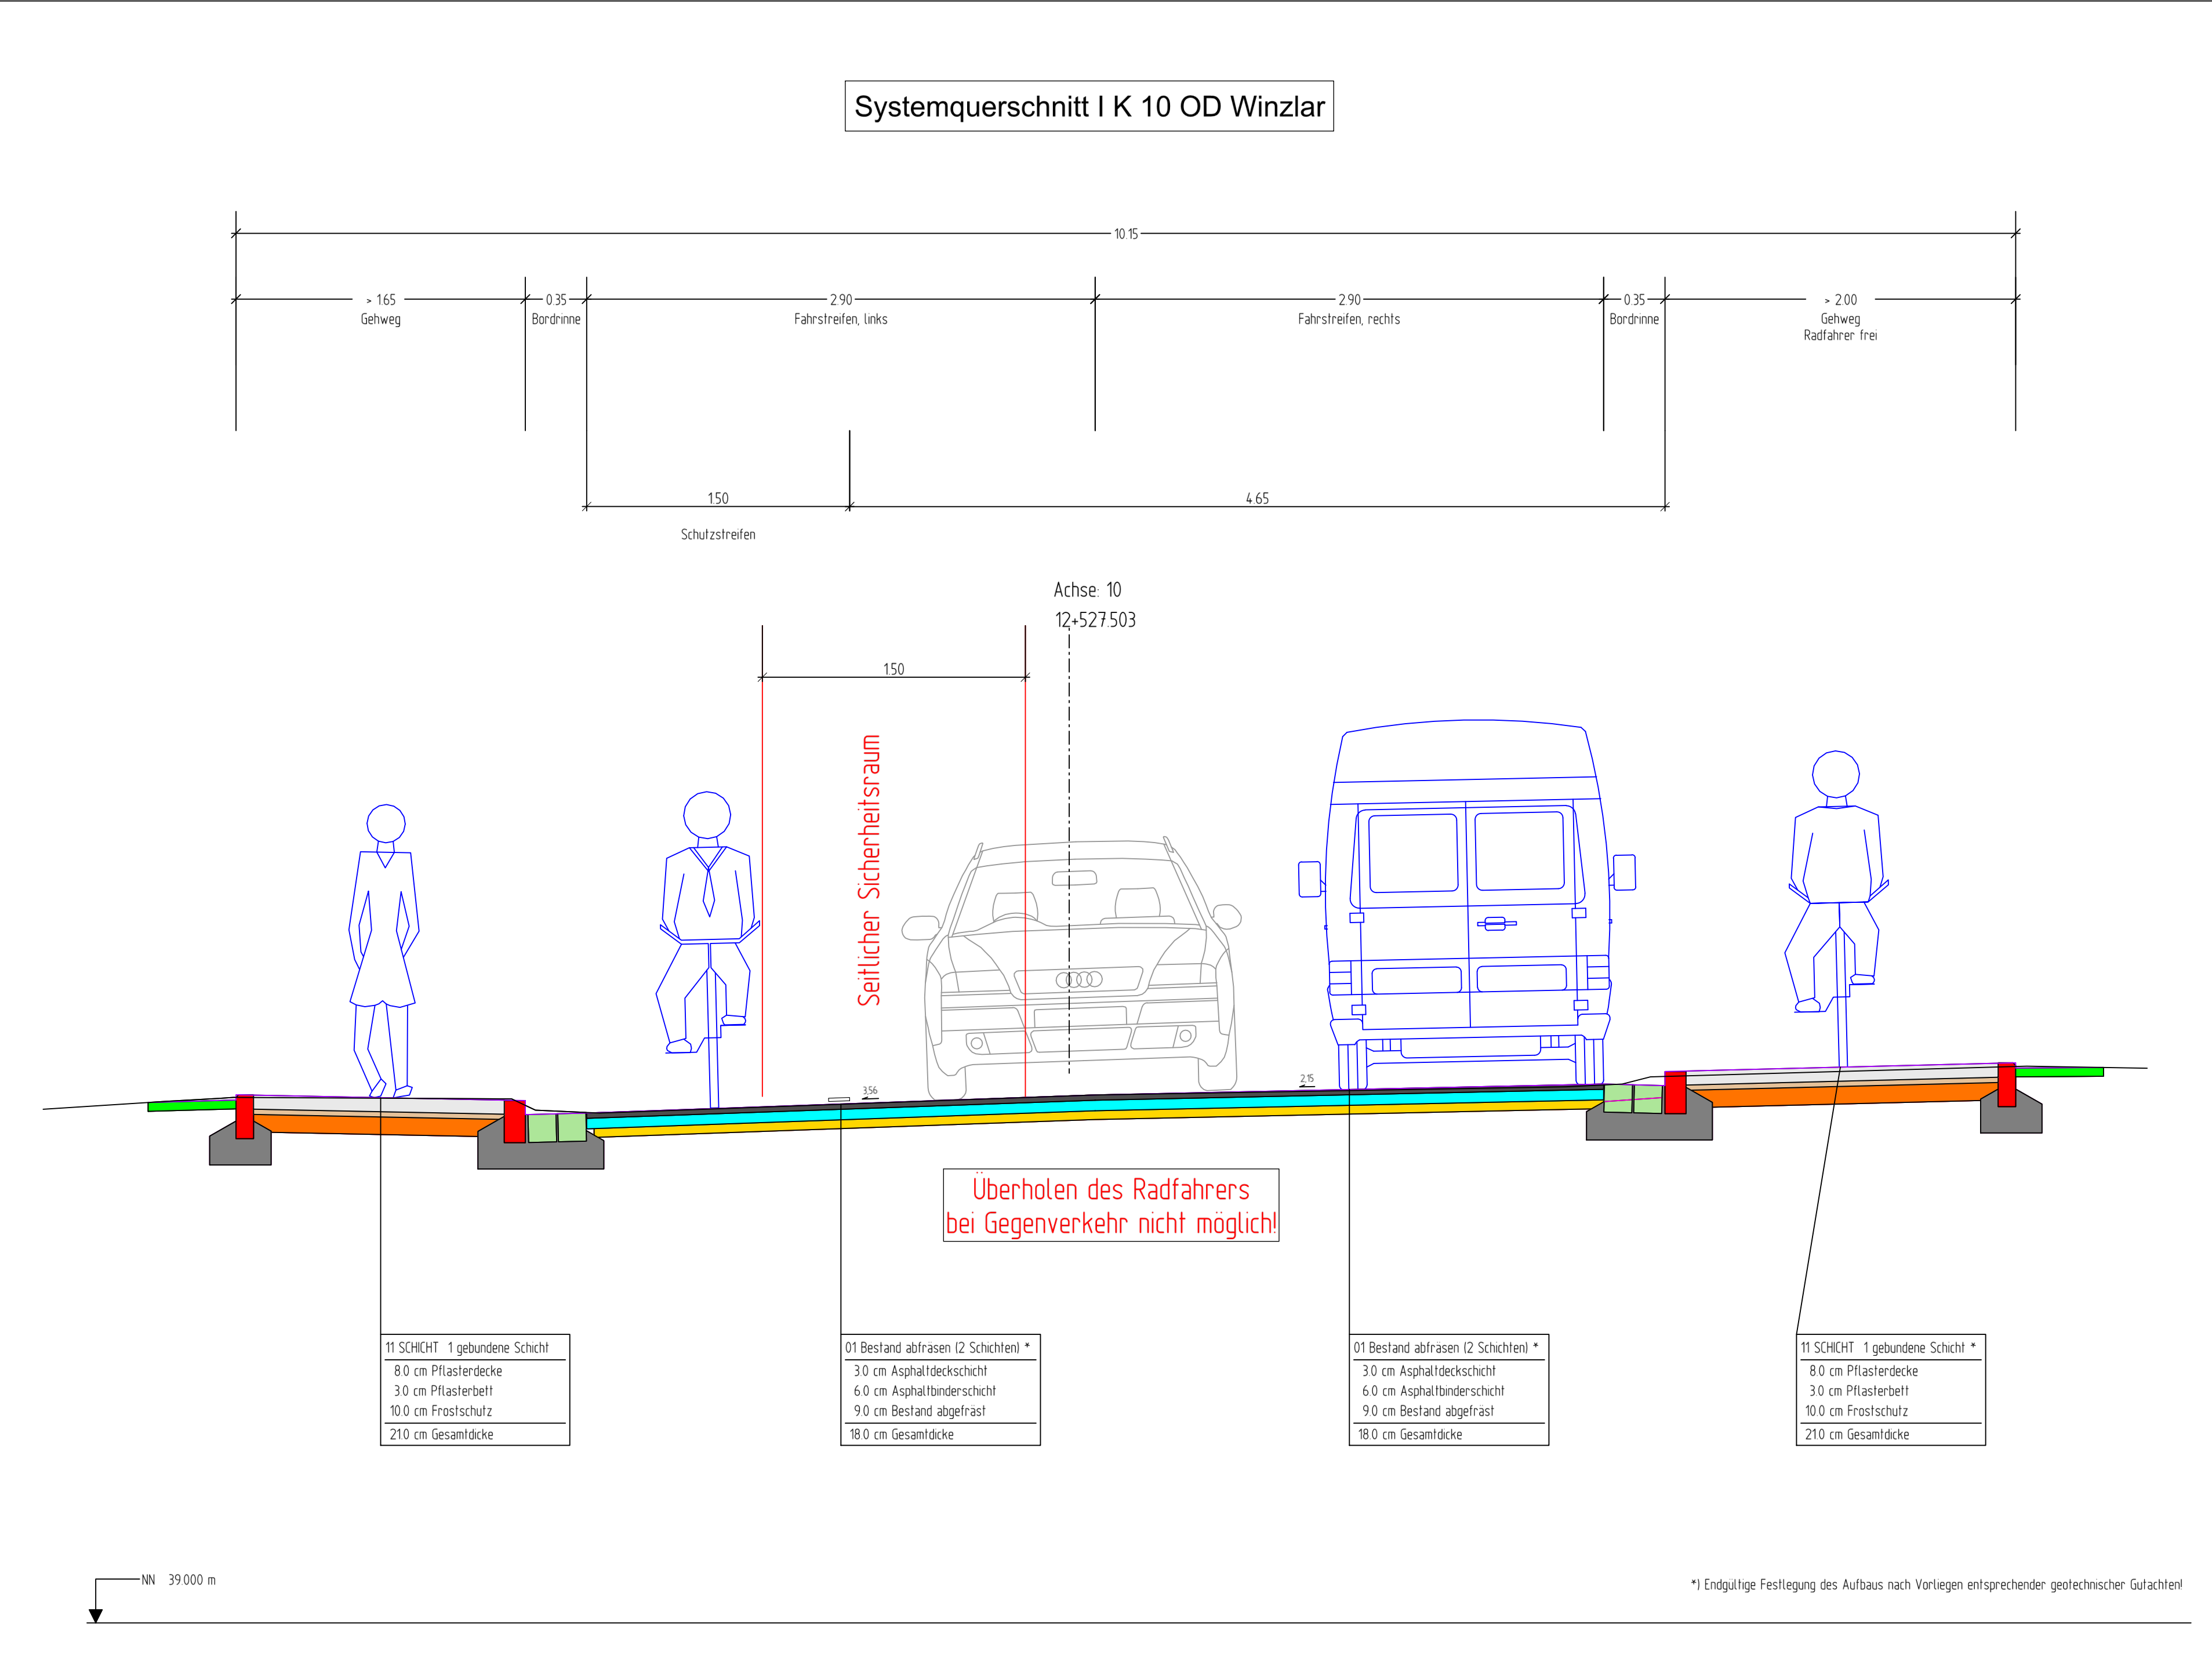

Gelände	
Planung	
Oberboden - Auftrag	
Asphaltdeckschicht	
Pflasterdecke	
Pflasterbett	
Asphaltbinderschicht	
Asphalttragschicht	
Symbole Liniendarstellung	
Stein	
Betonsockel für Stein	
Frostschutz	
Oberkante Planum	
Erdauftrag	
Erdbatrag	
Bestand abgefräst	
Rinnensteine	

5.			
4.			
3.			
2.			
1.			
Nr.	Art der Änderung	Datum	Aufgestellt

1	
Niedersächsische Landesbehörde für Straßenbau und Verkehr Geschäftsbereich Nienburg Oldenburger Straße 2 31582 Nienburg	nach-/geprüft

VORPLANUNG

Straßenbauverwaltung des Landes Niedersachsen	Unterlage / Blatt-Nr.: 14 / 1
Straße: K 10 / Abs. 30, Station 2447 bis 3809	Systemquerschnitt
PROJIS-Nr.:	Maßstab 1 : 25

Ausbau der Kreisstraße 10
im Zuge der Ortsdurchfahrt Winzlar

aufgestellt :	
Nienburg, den2017	