


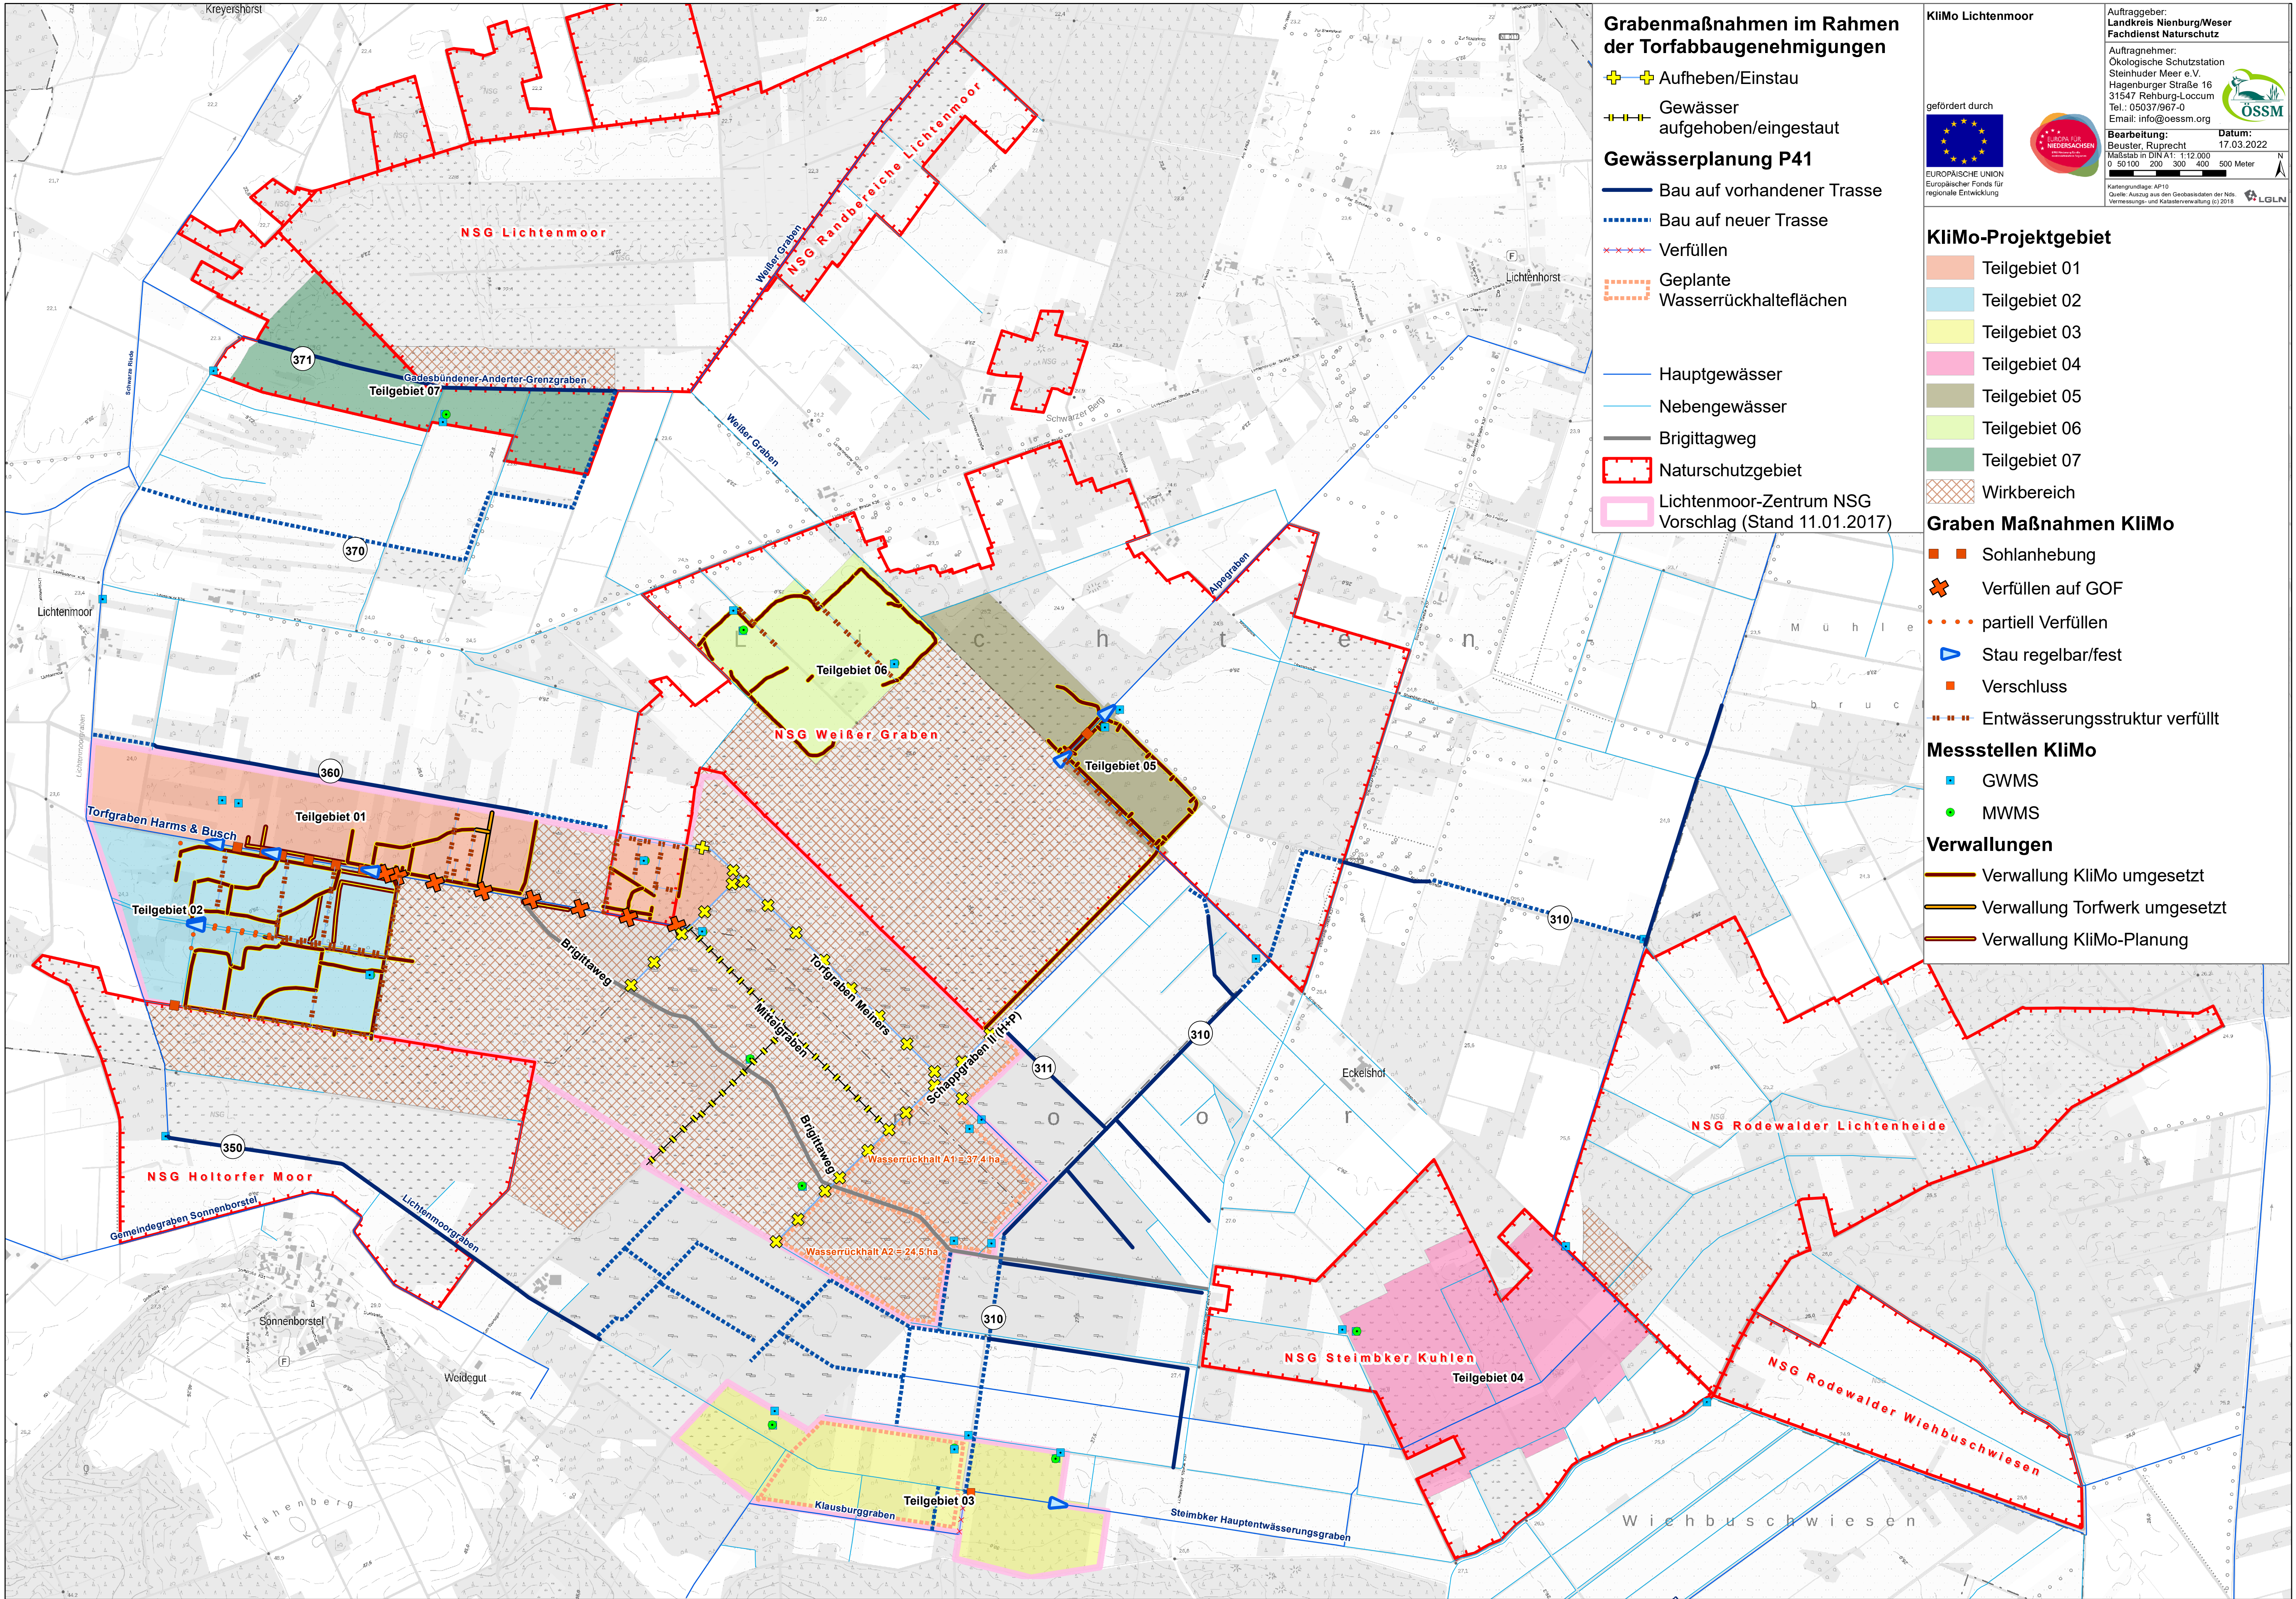

Grabenmaßnahmen im Rahmen der Torfabbaugenehmigungen

- ⚡ Aufheben/Einstau
- ⚡ Gewässer aufgehoben/eingestaut

Gewässerplanung P41

- Bau auf vorhandener Trasse
- ⋯ Bau auf neuer Trasse
- ××××× Verfüllen
- ⬡ Geplante Wasserrückhalteflächen
- Hauptgewässer
- Nebengewässer
- Brigittaweg
- ⬡ Naturschutzgebiet
- ⬡ Lichtenmoor-Zentrum NSG Vorschlag (Stand 11.01.2017)

KliMo Lichtenmoor

gefördert durch

Auftraggeber:
Landkreis Nienburg/Weser
Fachdienst Naturschutz

Auftragnehmer:
Ökologische Schutzstation
Steinhuder Meer e.V.
Hagenburger Straße 16
31547 Rehburg-Loccum
Tel.: 05037/967-0
Email: info@oessm.org

Bearbeitung:
Beuster, Ruprecht

Datum:
17.03.2022

Maßstab in DIN A1: 1:12.000
0 50 100 200 300 400 500 Meter

Kartengrundlage: AP18
Quelle: Auszug aus den Geobasisdaten der Nds. Vermessungs- und Katasterverwaltung (© 2016)

KliMo-Projektgebiet

- Teilgebiet 01
- Teilgebiet 02
- Teilgebiet 03
- Teilgebiet 04
- Teilgebiet 05
- Teilgebiet 06
- Teilgebiet 07
- ⬡ Wirkbereich

Graben Maßnahmen KliMo

- ⬡ Sohanhebung
- ⚡ Verfüllen auf GOF
- ⋯ partiell Verfüllen
- ▶ Stau regelbar/fest
- ⬡ Verschluss
- ⋯ Entwässerungsstruktur verfüllt

Messstellen KliMo

- ⬡ GWMS
- ⬡ MWMS

Verwaltungen

- Verwaltung KliMo umgesetzt
- Verwaltung Torfwerk umgesetzt
- Verwaltung KliMo-Planung